


# 占用制限平面図

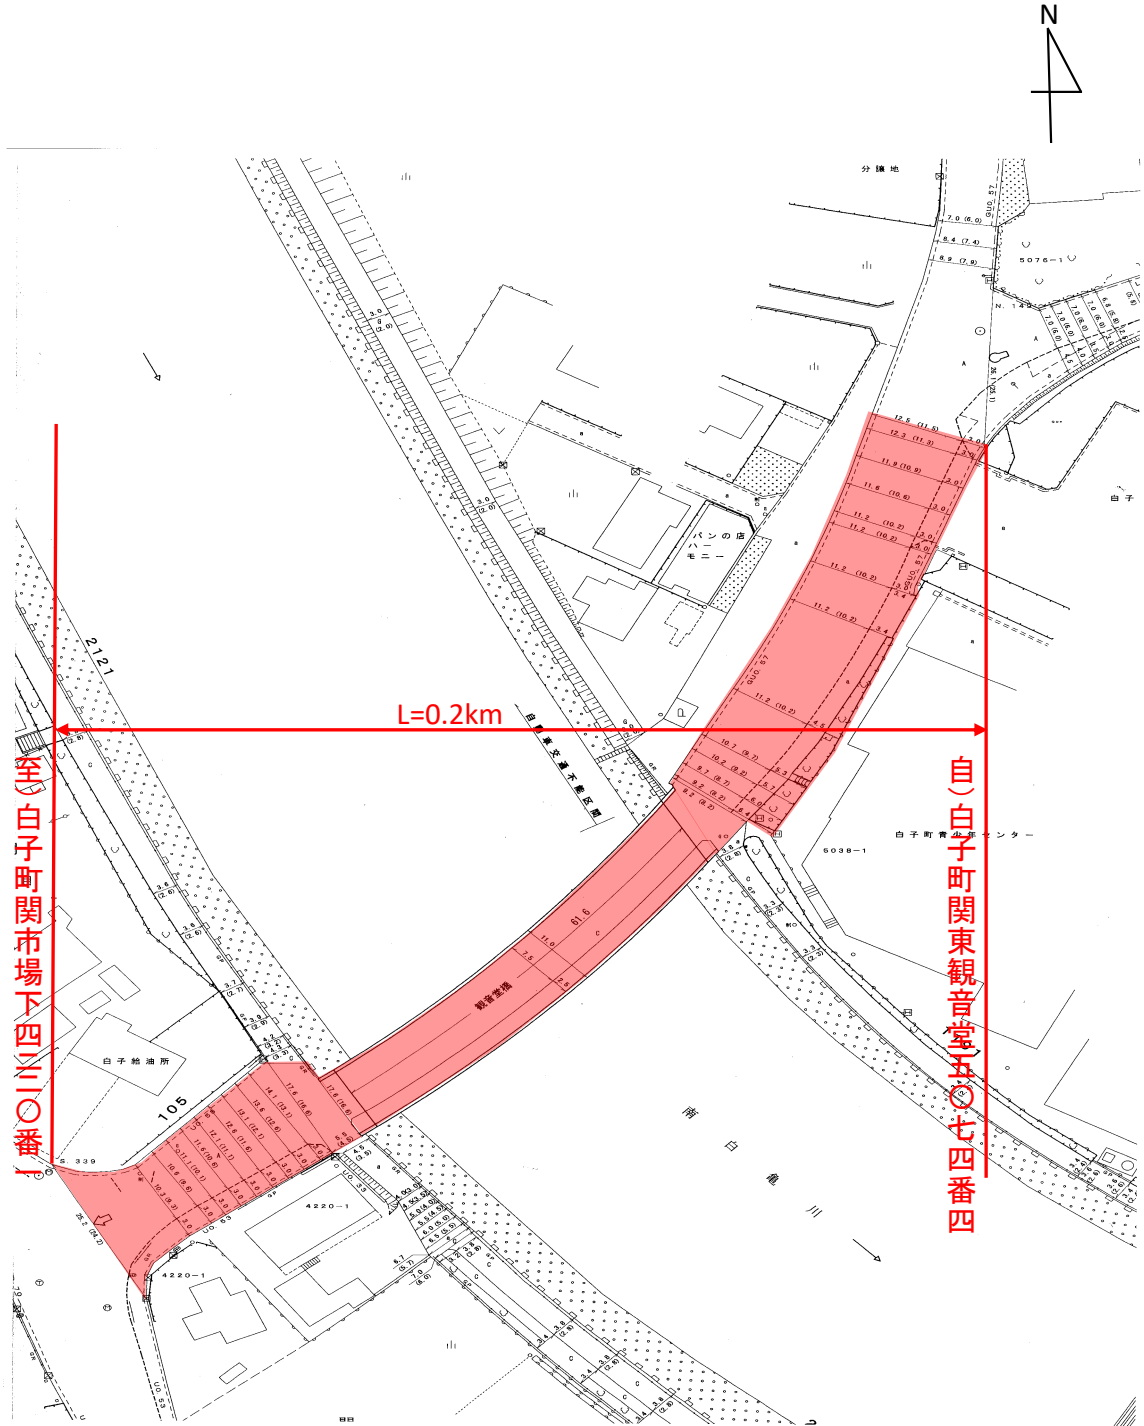

## 【凡例】

赤色:新たに占用制限を指定