


平成28年度 地籍調査実施区域図

白子町 驚・北高根・中里第一地区

S = 1/15,000

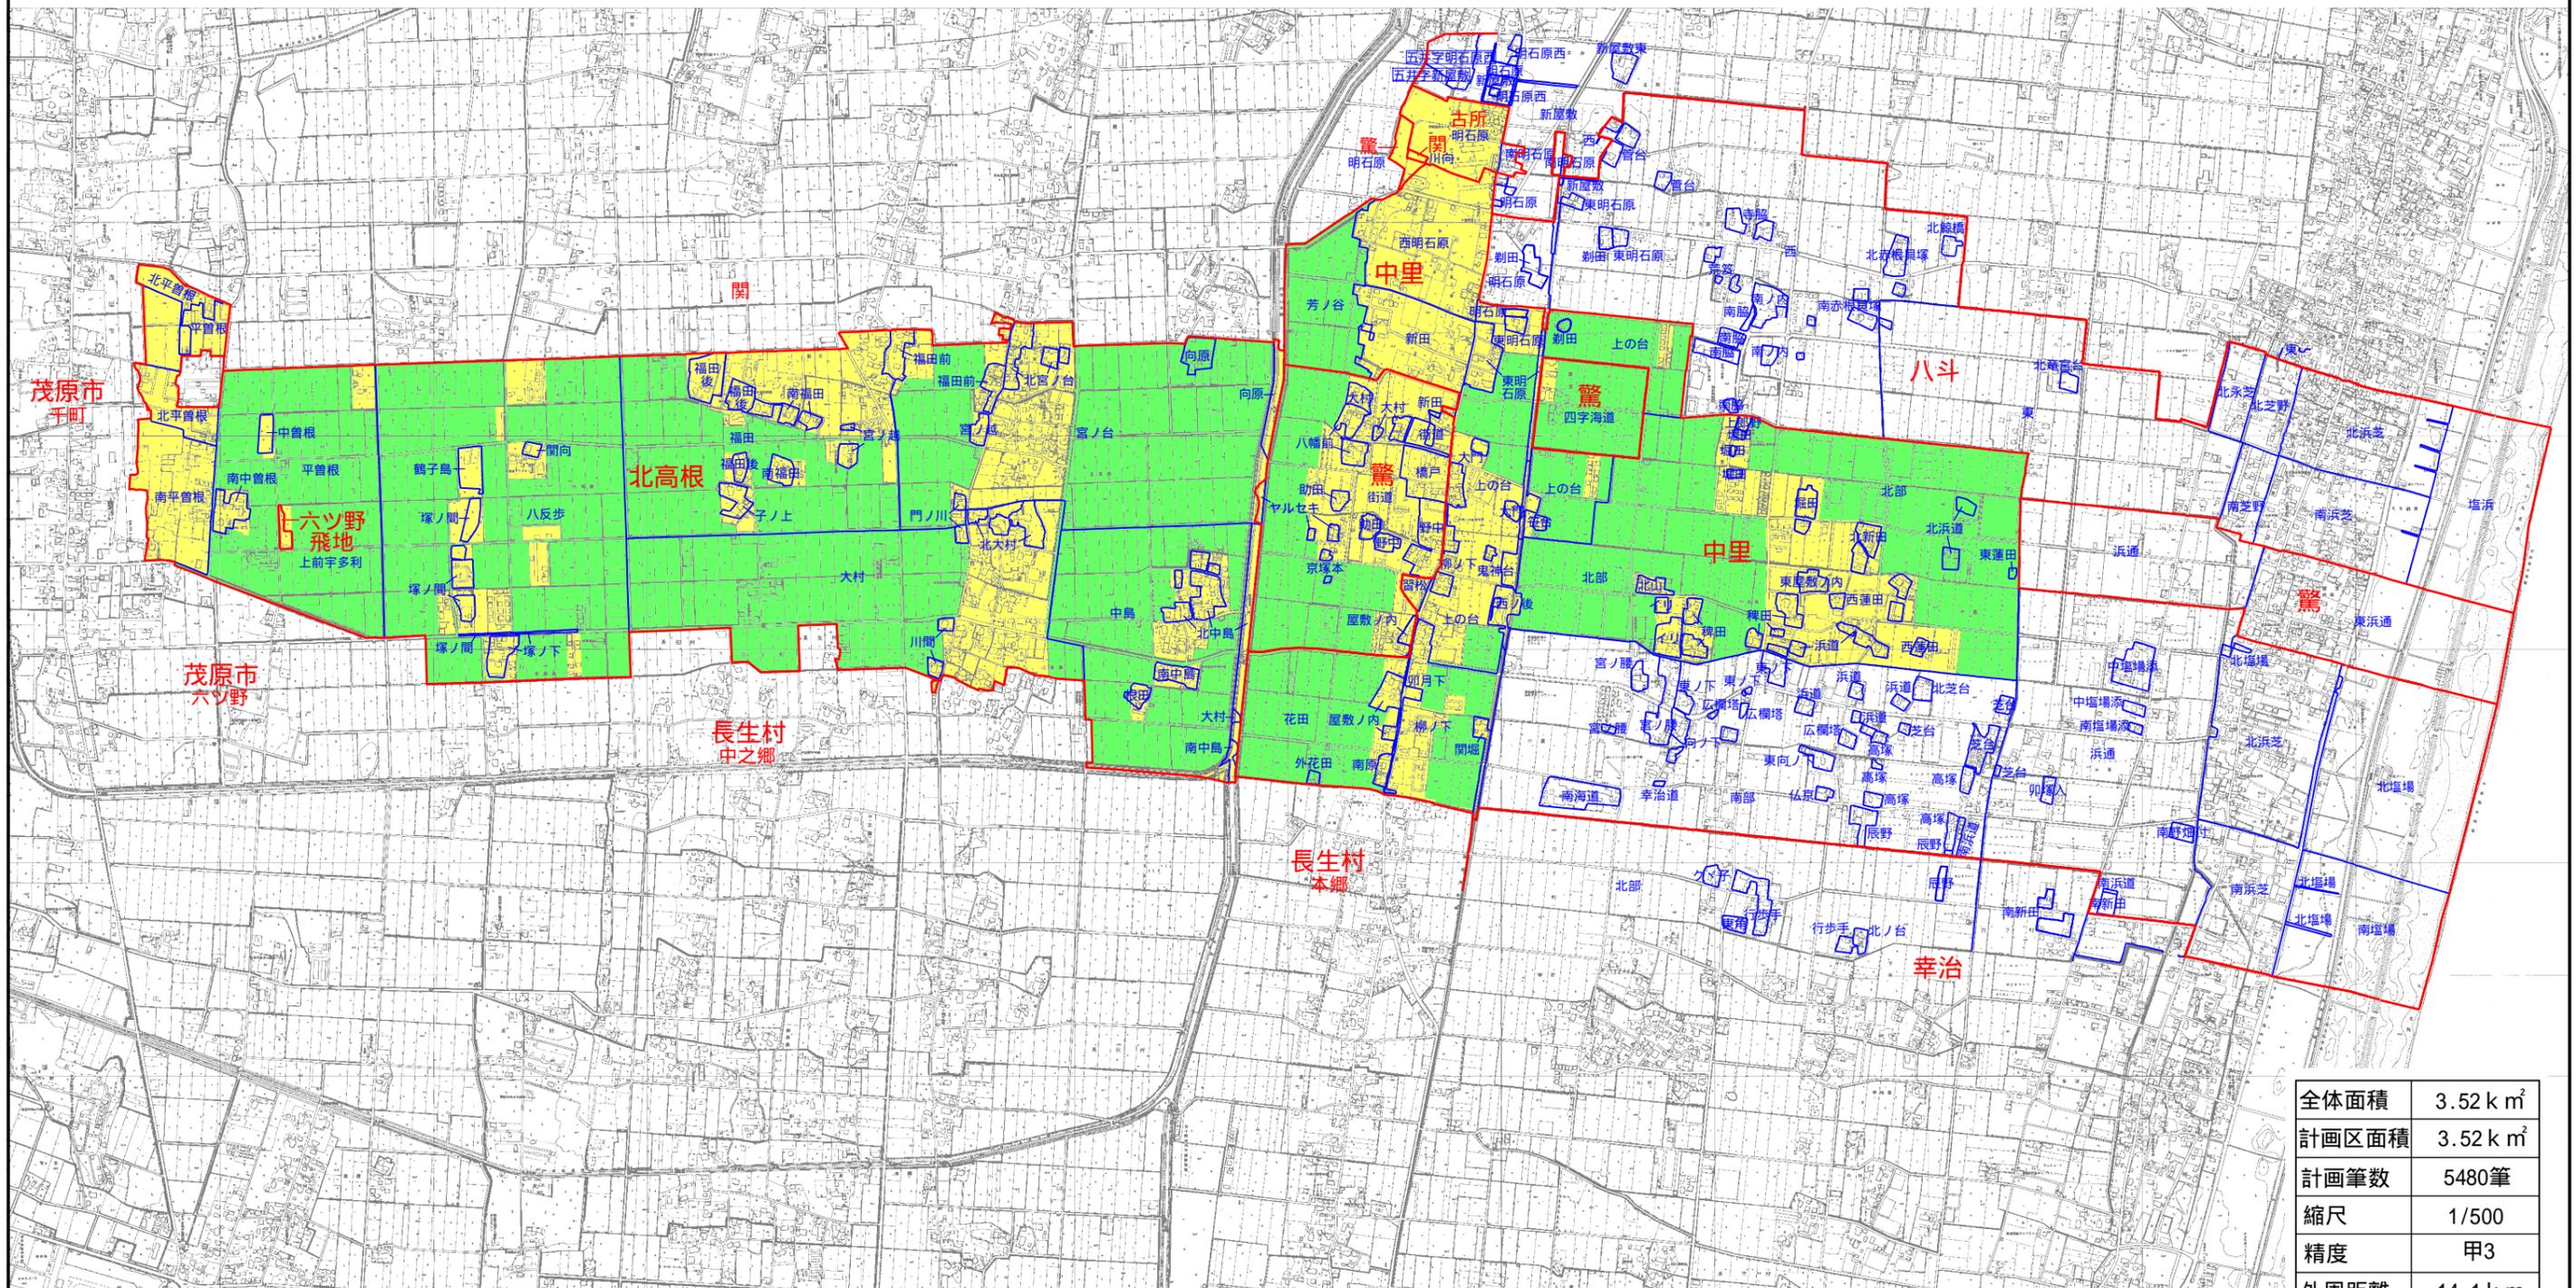

全体面積	3.52 k ²
計画区面積	3.52 k ²
計画筆数	5480筆
縮尺	1/500
精度	甲3
外周距離	14.1 km
計画区までの距離	1.5 km

(内訳)

色分け	対象面積	筆数	傾斜条件	視通条件	筆の整形	精度
()	2.24 k ²	2357筆	平坦地	農	整形	甲3
()	1.28 k ²	3123筆	平坦地	農	不整形	甲3
合計	3.52 k ²	5480筆	FR工程対象面積 : 0.36 k ²			

