


平成27年度 地籍調査実施区域図
白子町 驚・北高根・中里第一地区
S=1/15,000

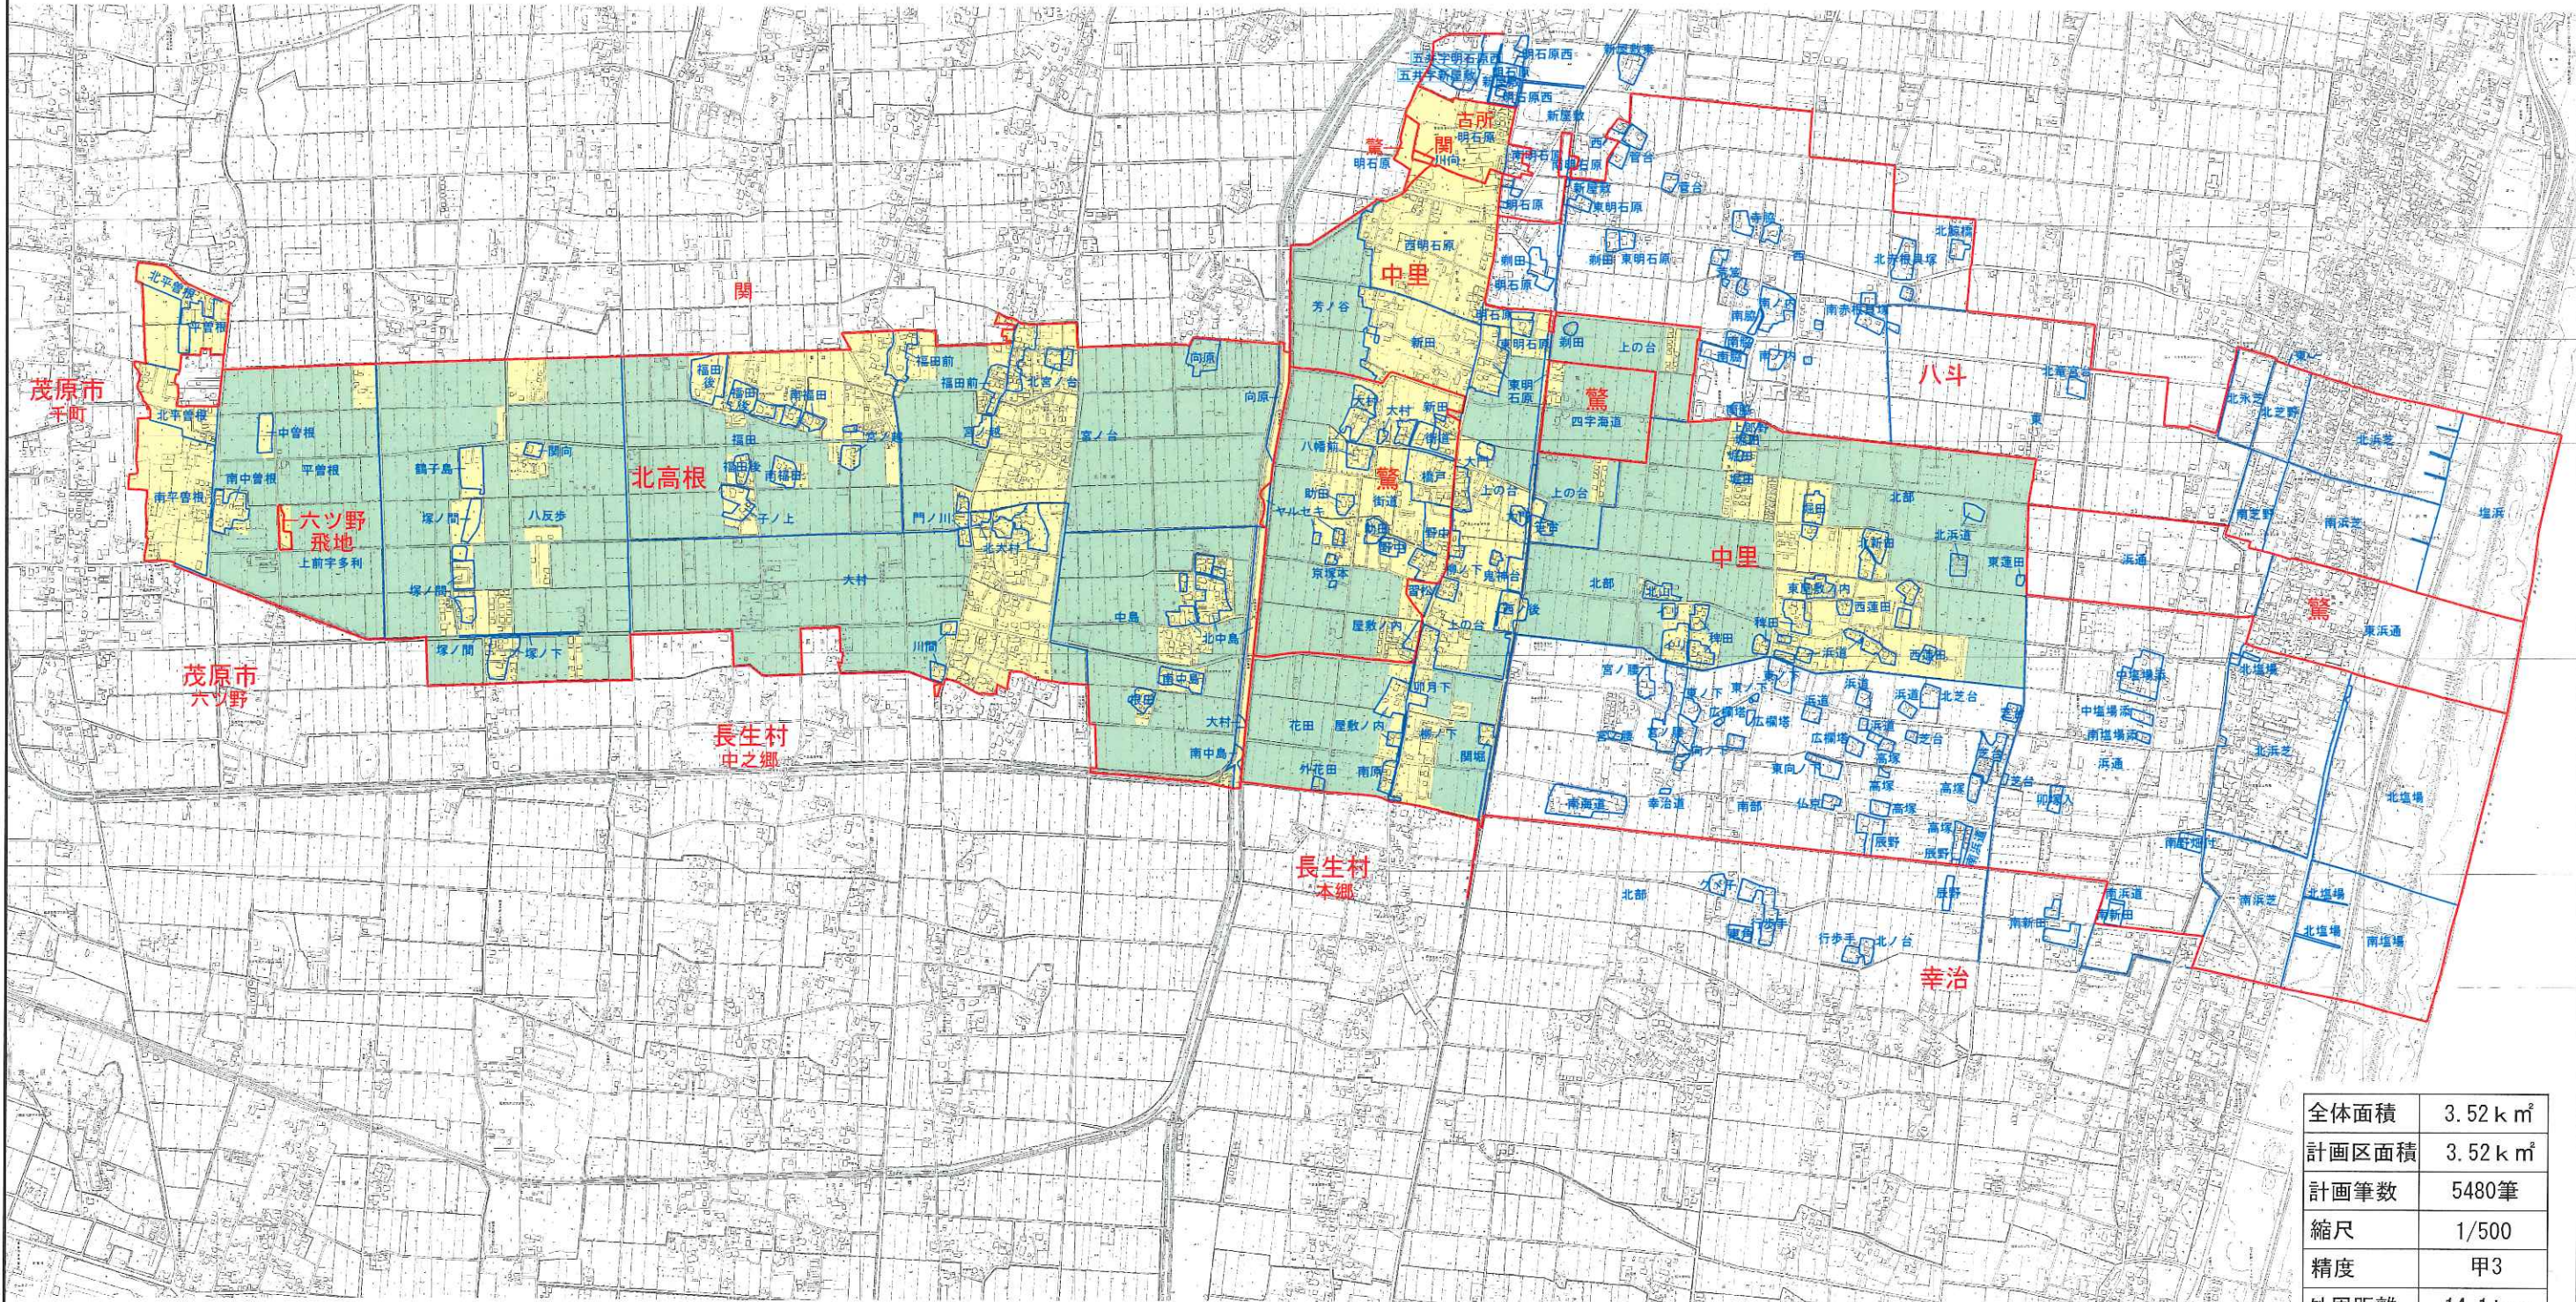

全体面積	3.52 k㎡
計画区面積	3.52 k㎡
計画筆数	5480筆
縮尺	1/500
精度	甲3
外周距離	14.1 km
計画区までの距離	1.5 km

(内訳)

色分け	対象面積	筆数	傾斜条件	視通条件	筆の整形	精度
(Ⅰ)	2.24 k㎡	2357筆	平坦地	農Ⅰ	整形	甲3
(Ⅱ)	1.28 k㎡	3123筆	平坦地	農Ⅱ	不整形	甲3
合計	3.52 k㎡	5480筆	FR工程対象面積：0.36 k㎡			