


白子町都市計画図 13

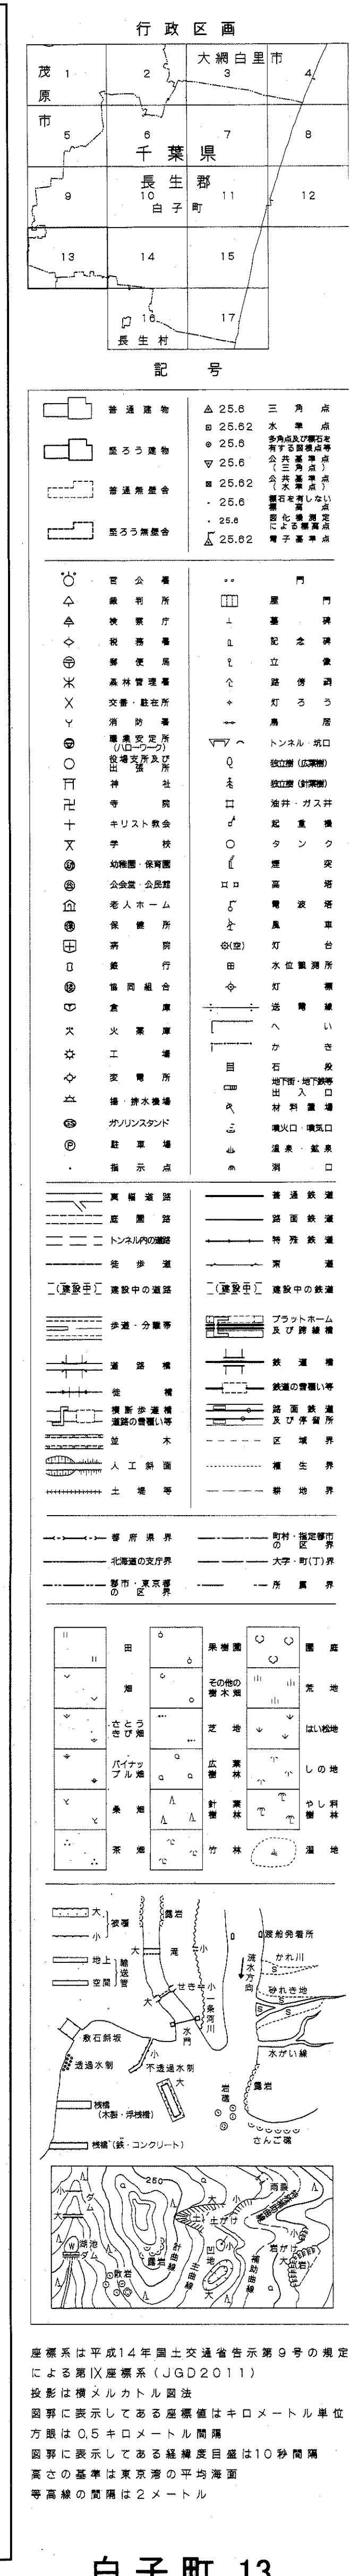

白子町 13

10