


白子都市計画図

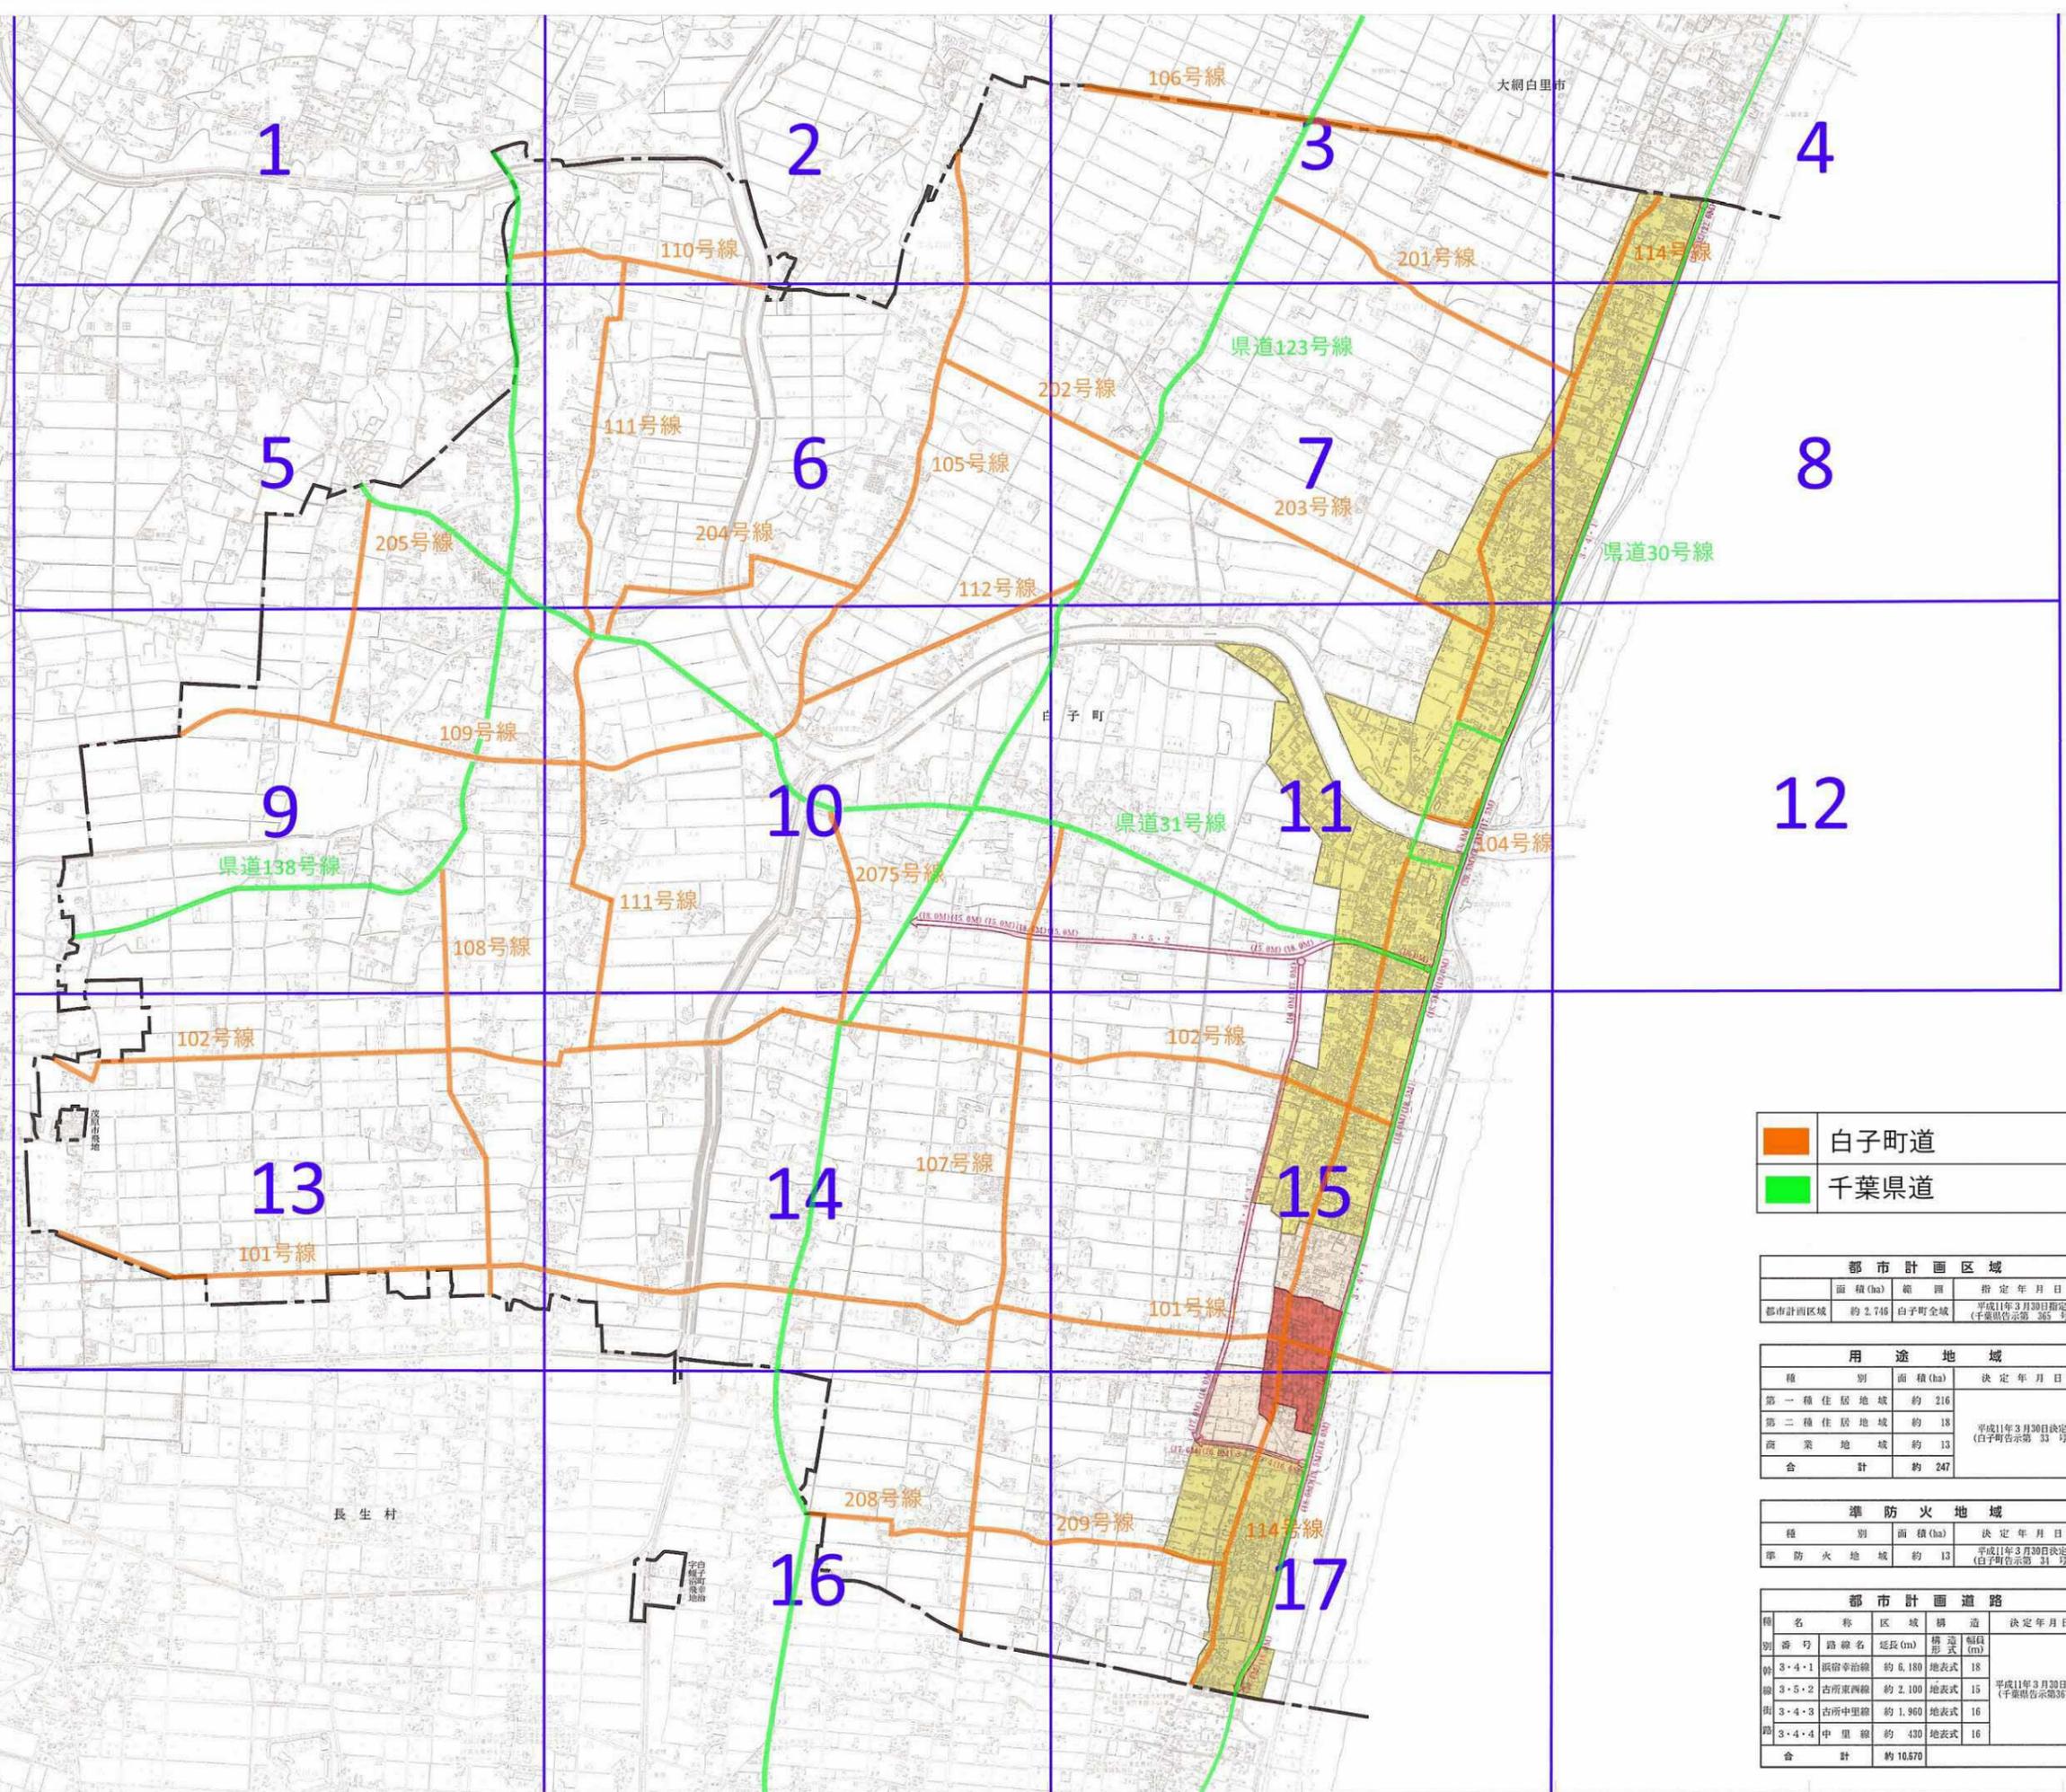

凡 例		表示	摘要
都市計画区域		---	
用途地域	第一種住居地域		容積率 200/60 建ぺい率 60
	第二種住居地域		容積率 200/60 建ぺい率 60
	商業地域		容積率 300/80 建ぺい率 80
用途地域指定なし			容積率 200/60 建ぺい率 60
準防火地域			
都市計画道路			

	白子町道
	千葉県道

都市計画区域			
面積 (ha)	範圍	指定年月日	
約 2,746	白子町全域	平成11年3月30日指定 (千葉県告示第 365号)	

用途地域			
種 別	面積 (ha)	決定年月日	
第一種住居地域	約 216	平成11年3月30日決定 (白子町告示第 33号)	
第二種住居地域	約 18		
商業地域	約 13		
合 計	約 247		

準防火地域			
種 別	面積 (ha)	決定年月日	
準防火地域	約 13	平成11年3月30日決定 (白子町告示第 31号)	

都市計画道路					
種 別	名称	区 域	構造	幅員 (m)	決定年月日
幹	3・4・1 浜宿幸治線	約 6,180	地表面式	18	平成11年3月30日決定 (千葉県告示第367号)
幹	3・5・2 古所東四線	約 2,100	地表面式	15	
幹	3・4・3 古所中里線	約 1,960	地表面式	16	
幹	3・4・4 中里線	約 430	地表面式	16	
合 計		約 10,570			