


白子都市計画図

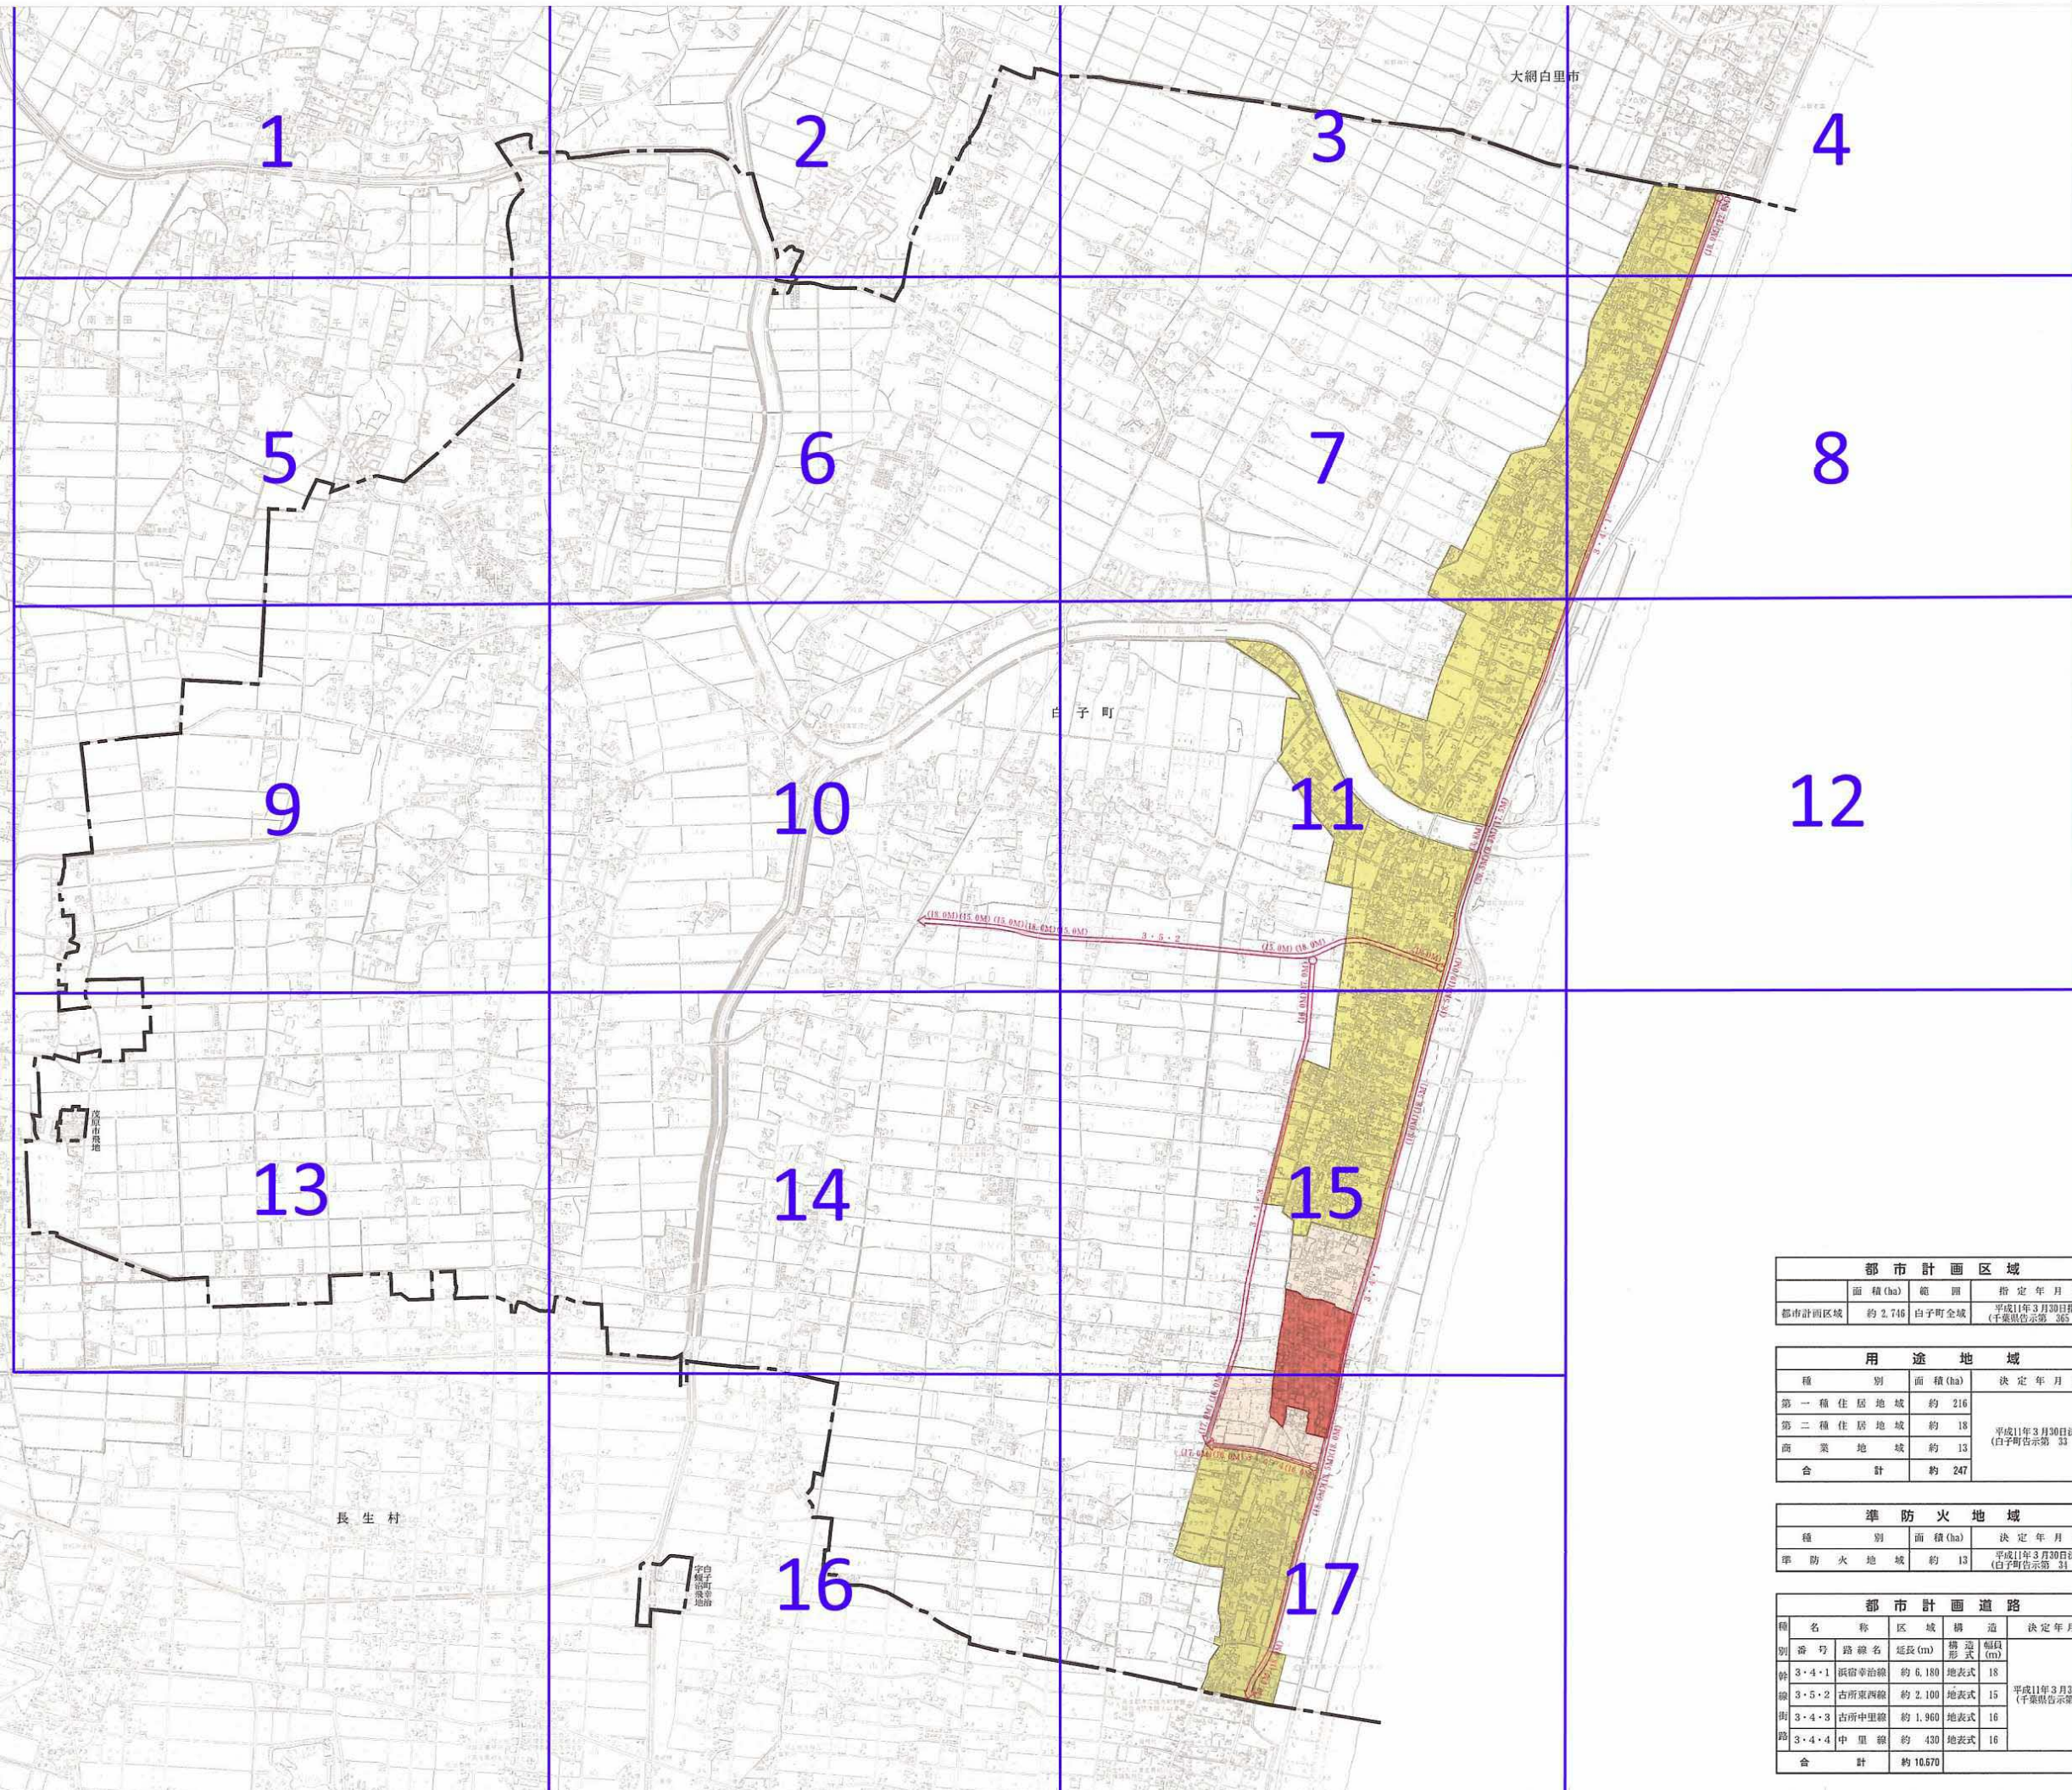

凡 例			
区 分		表 示	摘 要
都市計画区域		---	
用途地域	第一種住居地域		(200/60) 容積率 建ぺい率
	第二種住居地域		(200/60)
	商業地域		(300/80)
	用途地域指定なし		(200/60)
準防火地域			
都市施設	都市計画道路		

都市計画区域			
	面積(ha)	備 考	指 定 年 月 日
都市計画区域	約 2,746	白子町全域	平成11年3月30日指定 (千葉県告示第 365 号)

用 途 地 域			
種 別	面積(ha)	決 定 年 月 日	
第一種住居地域	約 216	平成11年3月30日決定 (白子町告示第 33 号)	
第二種住居地域	約 18		
商業地域	約 13		
合 計	約 247		

準 防 火 地 域			
種 別	面積(ha)	決 定 年 月 日	
準 防 火 地 域	約 13	平成11年3月30日決定 (白子町告示第 31 号)	

都市計画道路					
種 別	名 称	区 域	構 造	幅員(m)	決 定 年 月 日
幹 線	3・4・1 浜宿幸治線	約 6,180	地表式	18	平成11年3月30日決定 (千葉県告示第367号)
幹 線	3・5・2 古所東西線	約 2,100	地表式	15	
幹 線	3・4・3 古所中里線	約 1,900	地表式	16	
幹 線	3・4・4 中里線	約 430	地表式	16	
合 計		約 10,670			