

図 7.4 想定地下埋設物簡略図面 (電気)

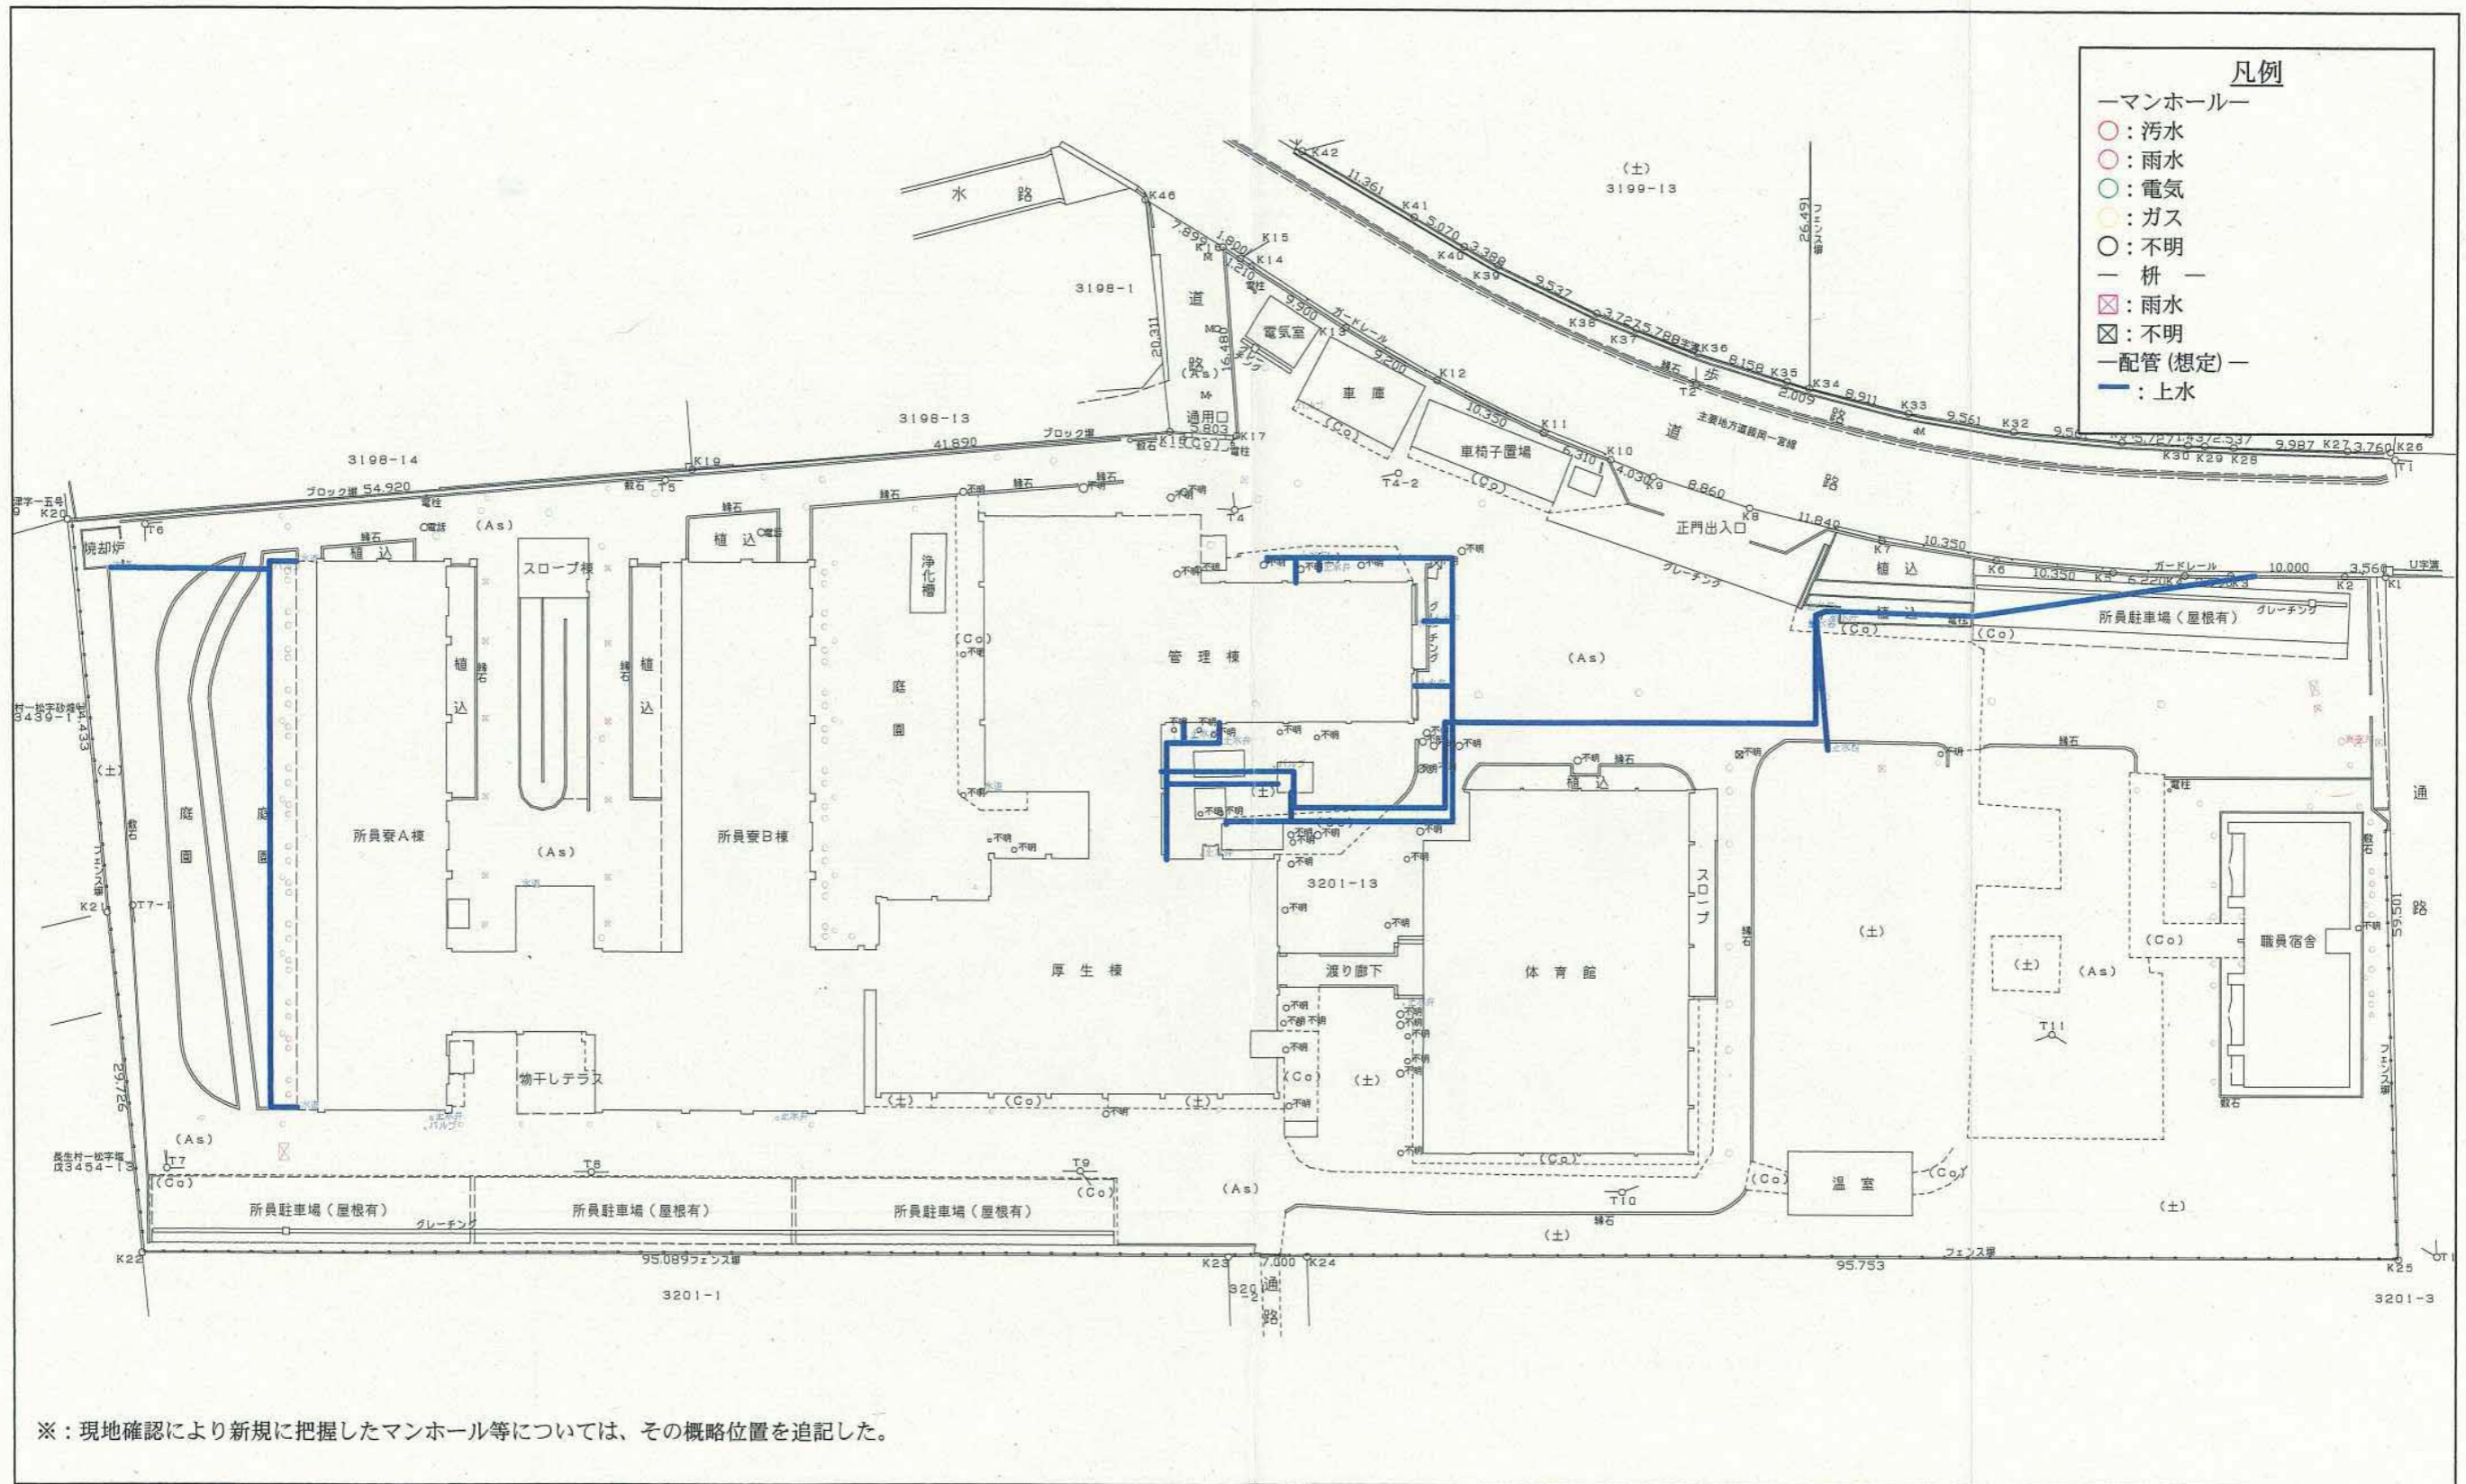


図 7.3 想定地下埋設物簡略図面 (上水)

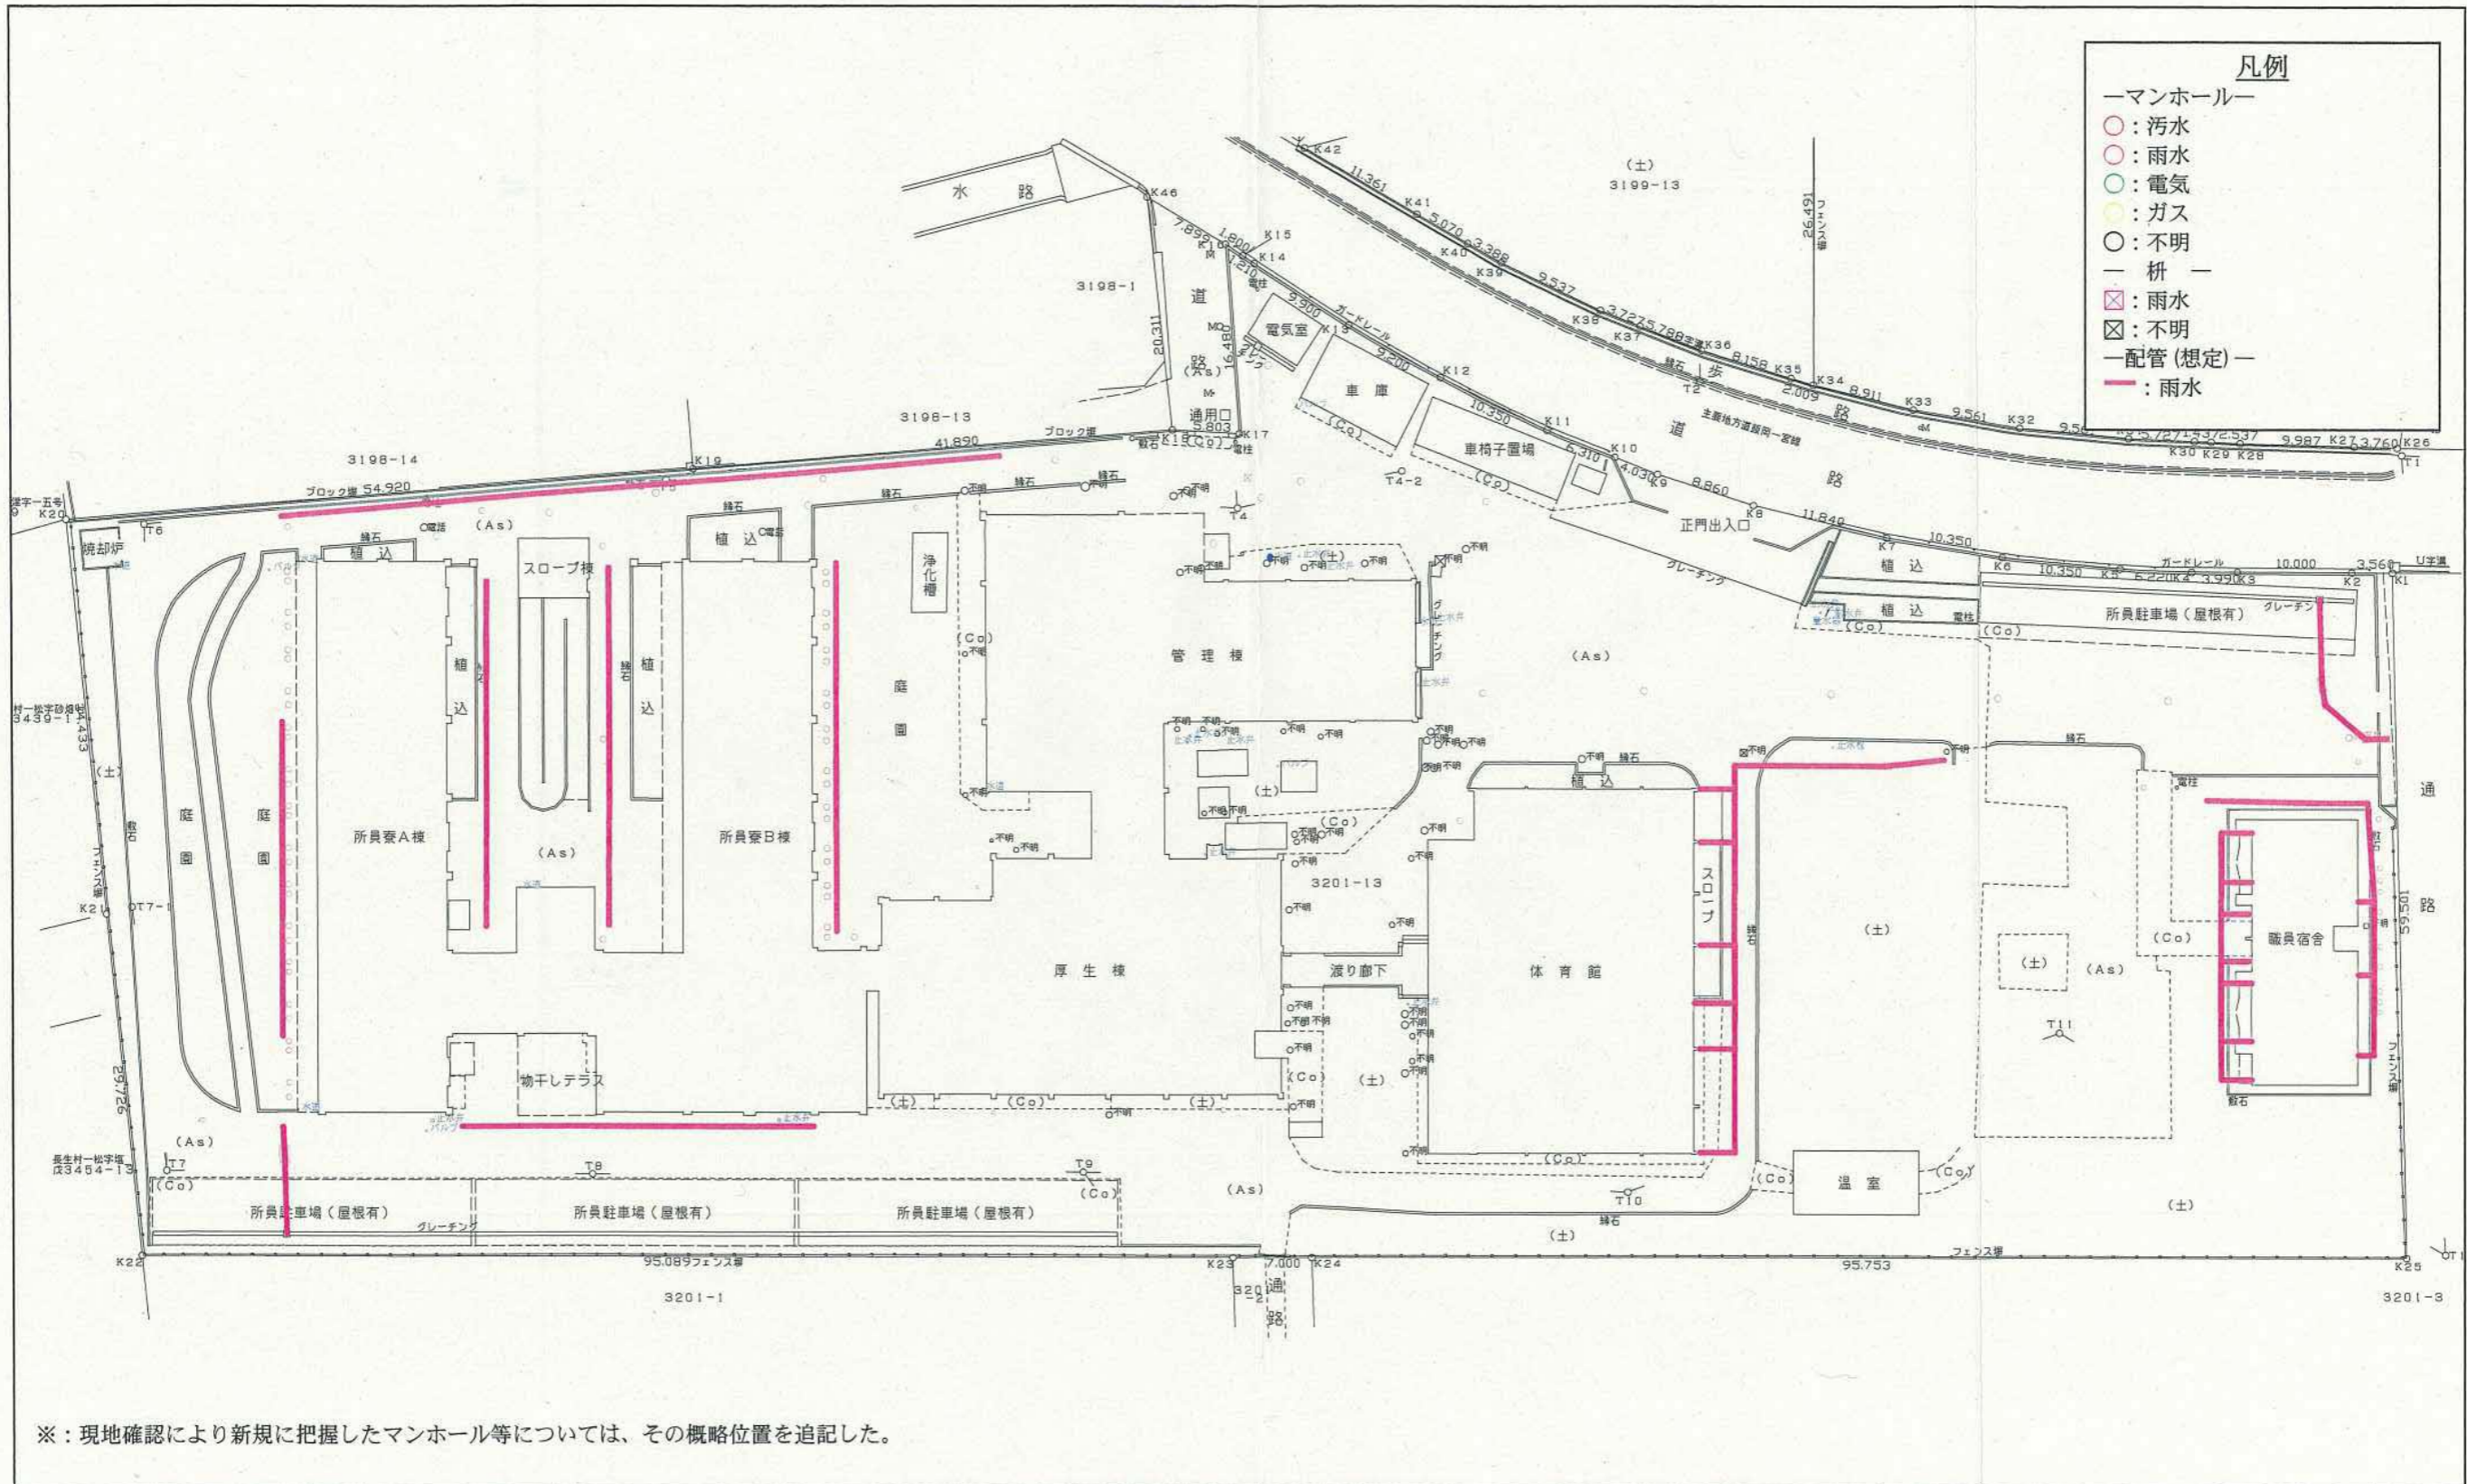


図 7.2 想定地下埋設物簡略図面 (雨水)

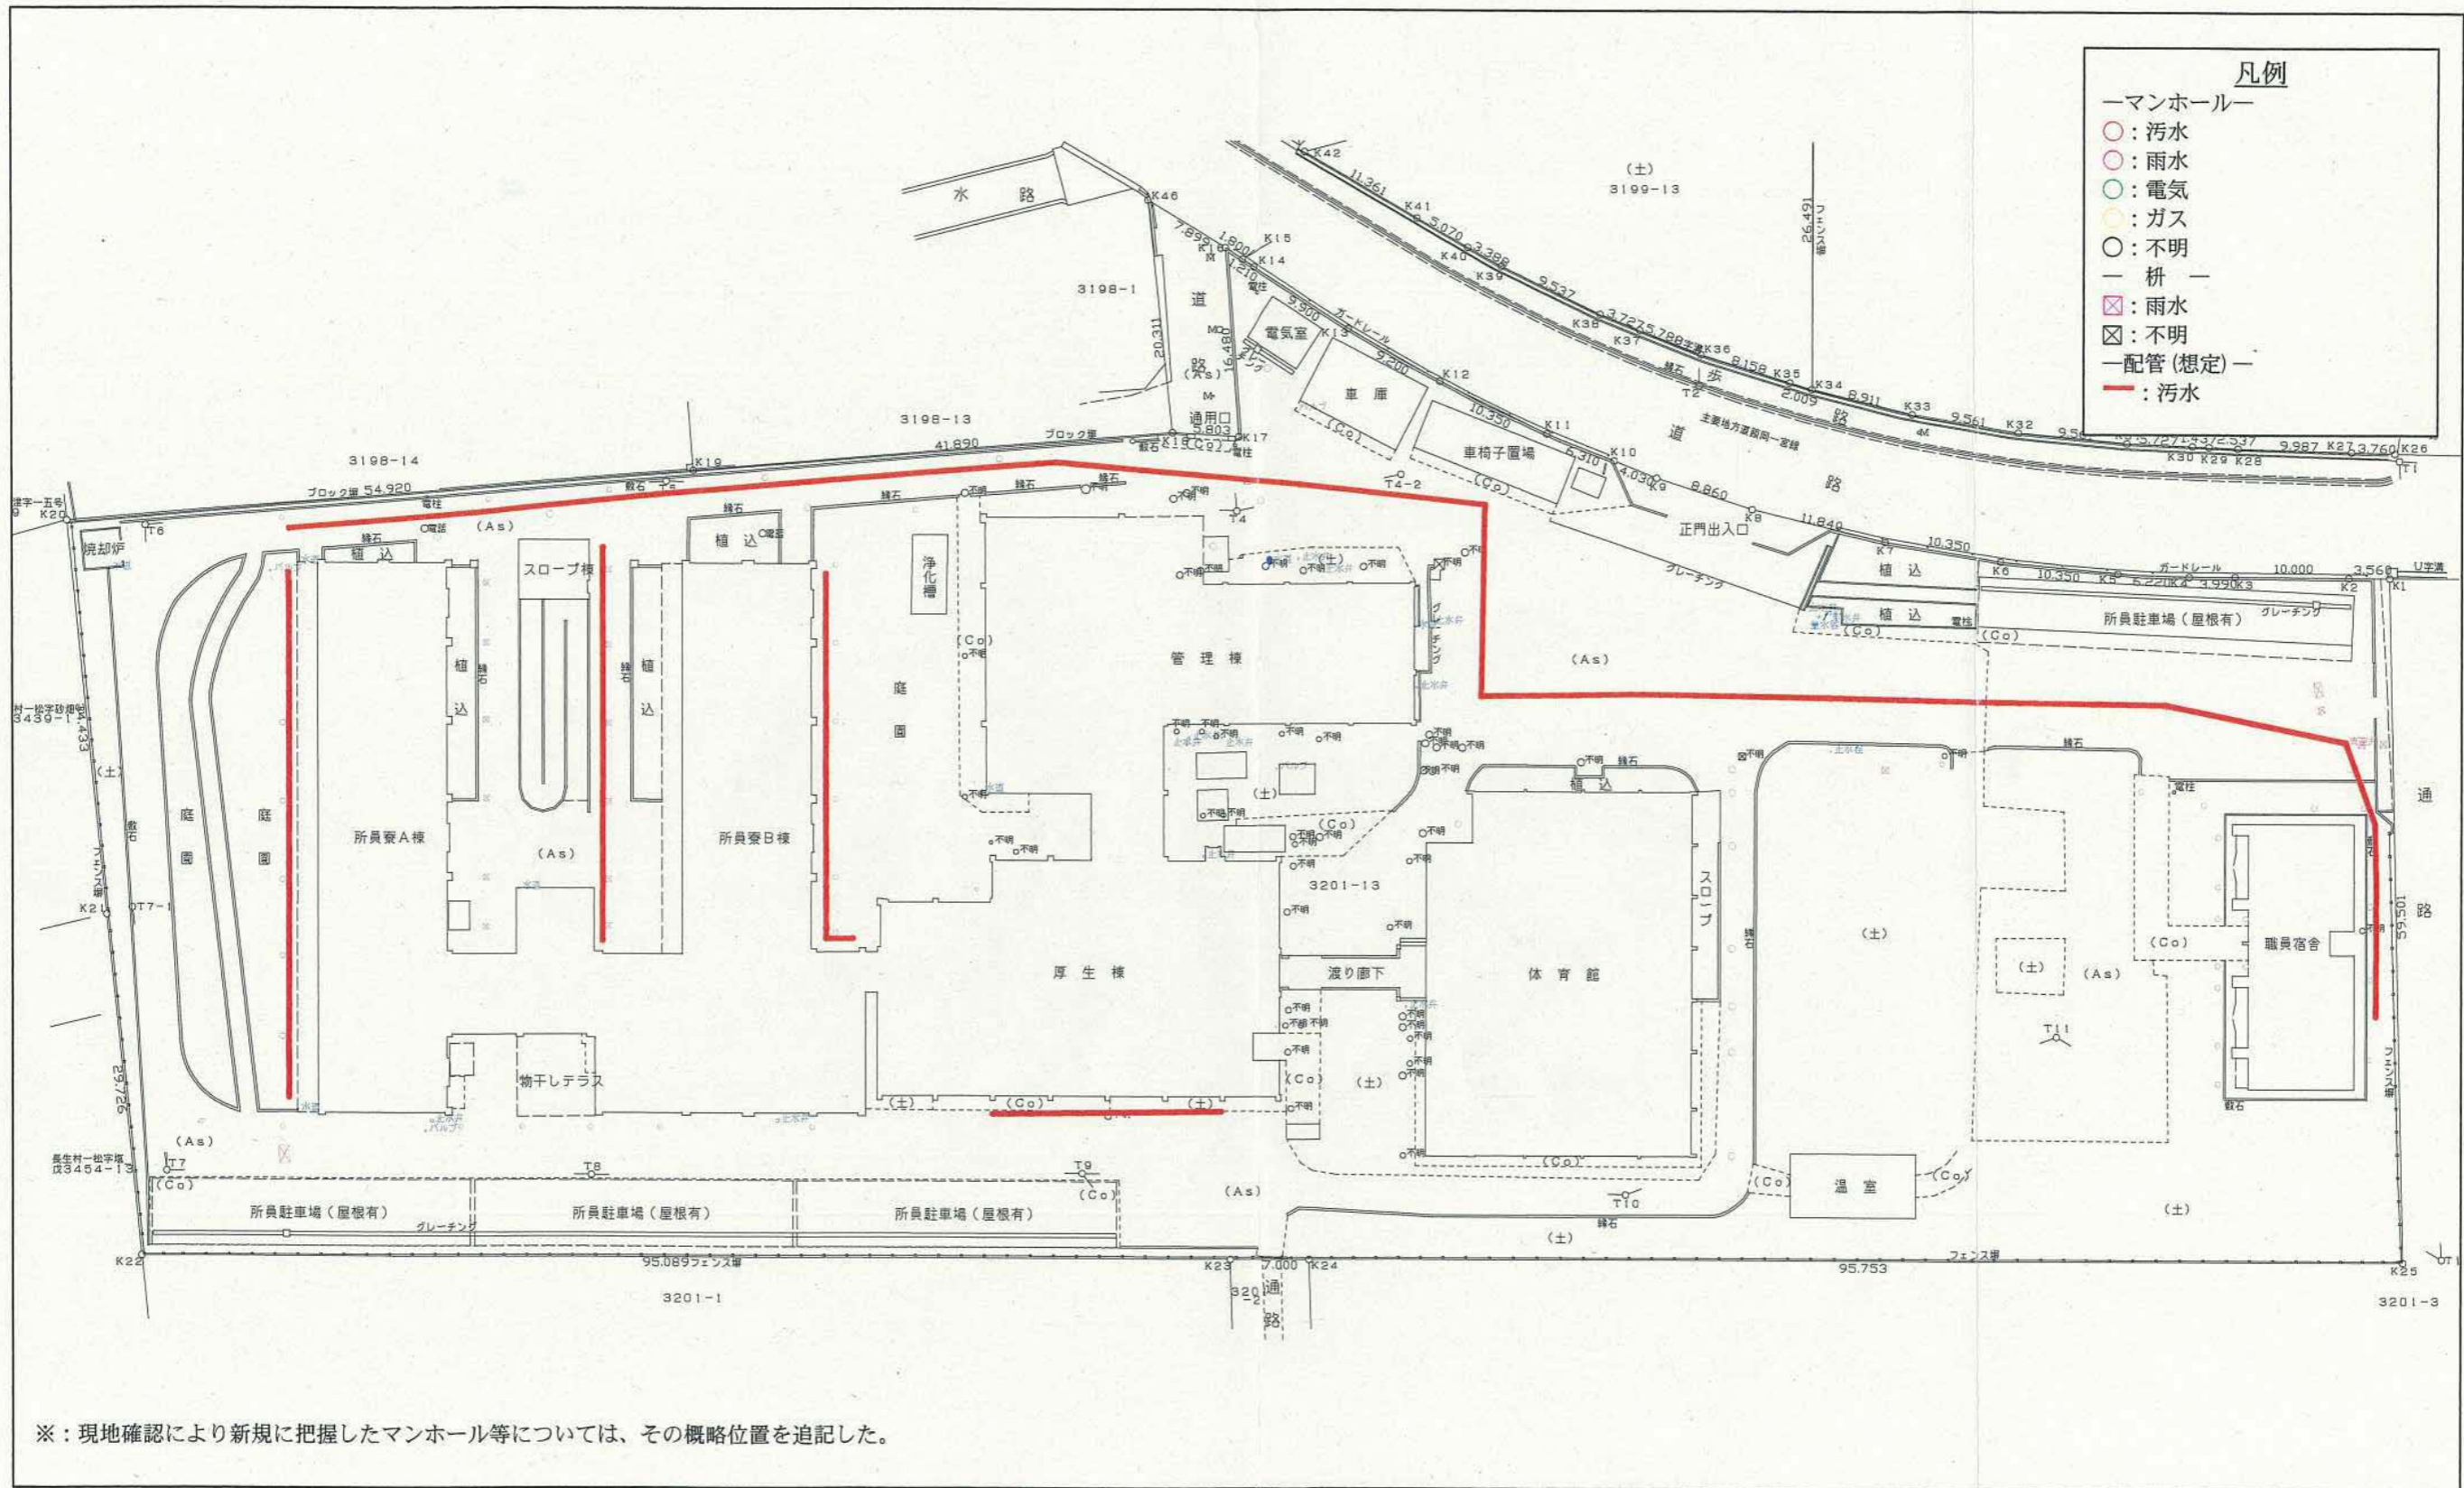


図 7.1 想定地下埋設物簡略図面 (汚水)

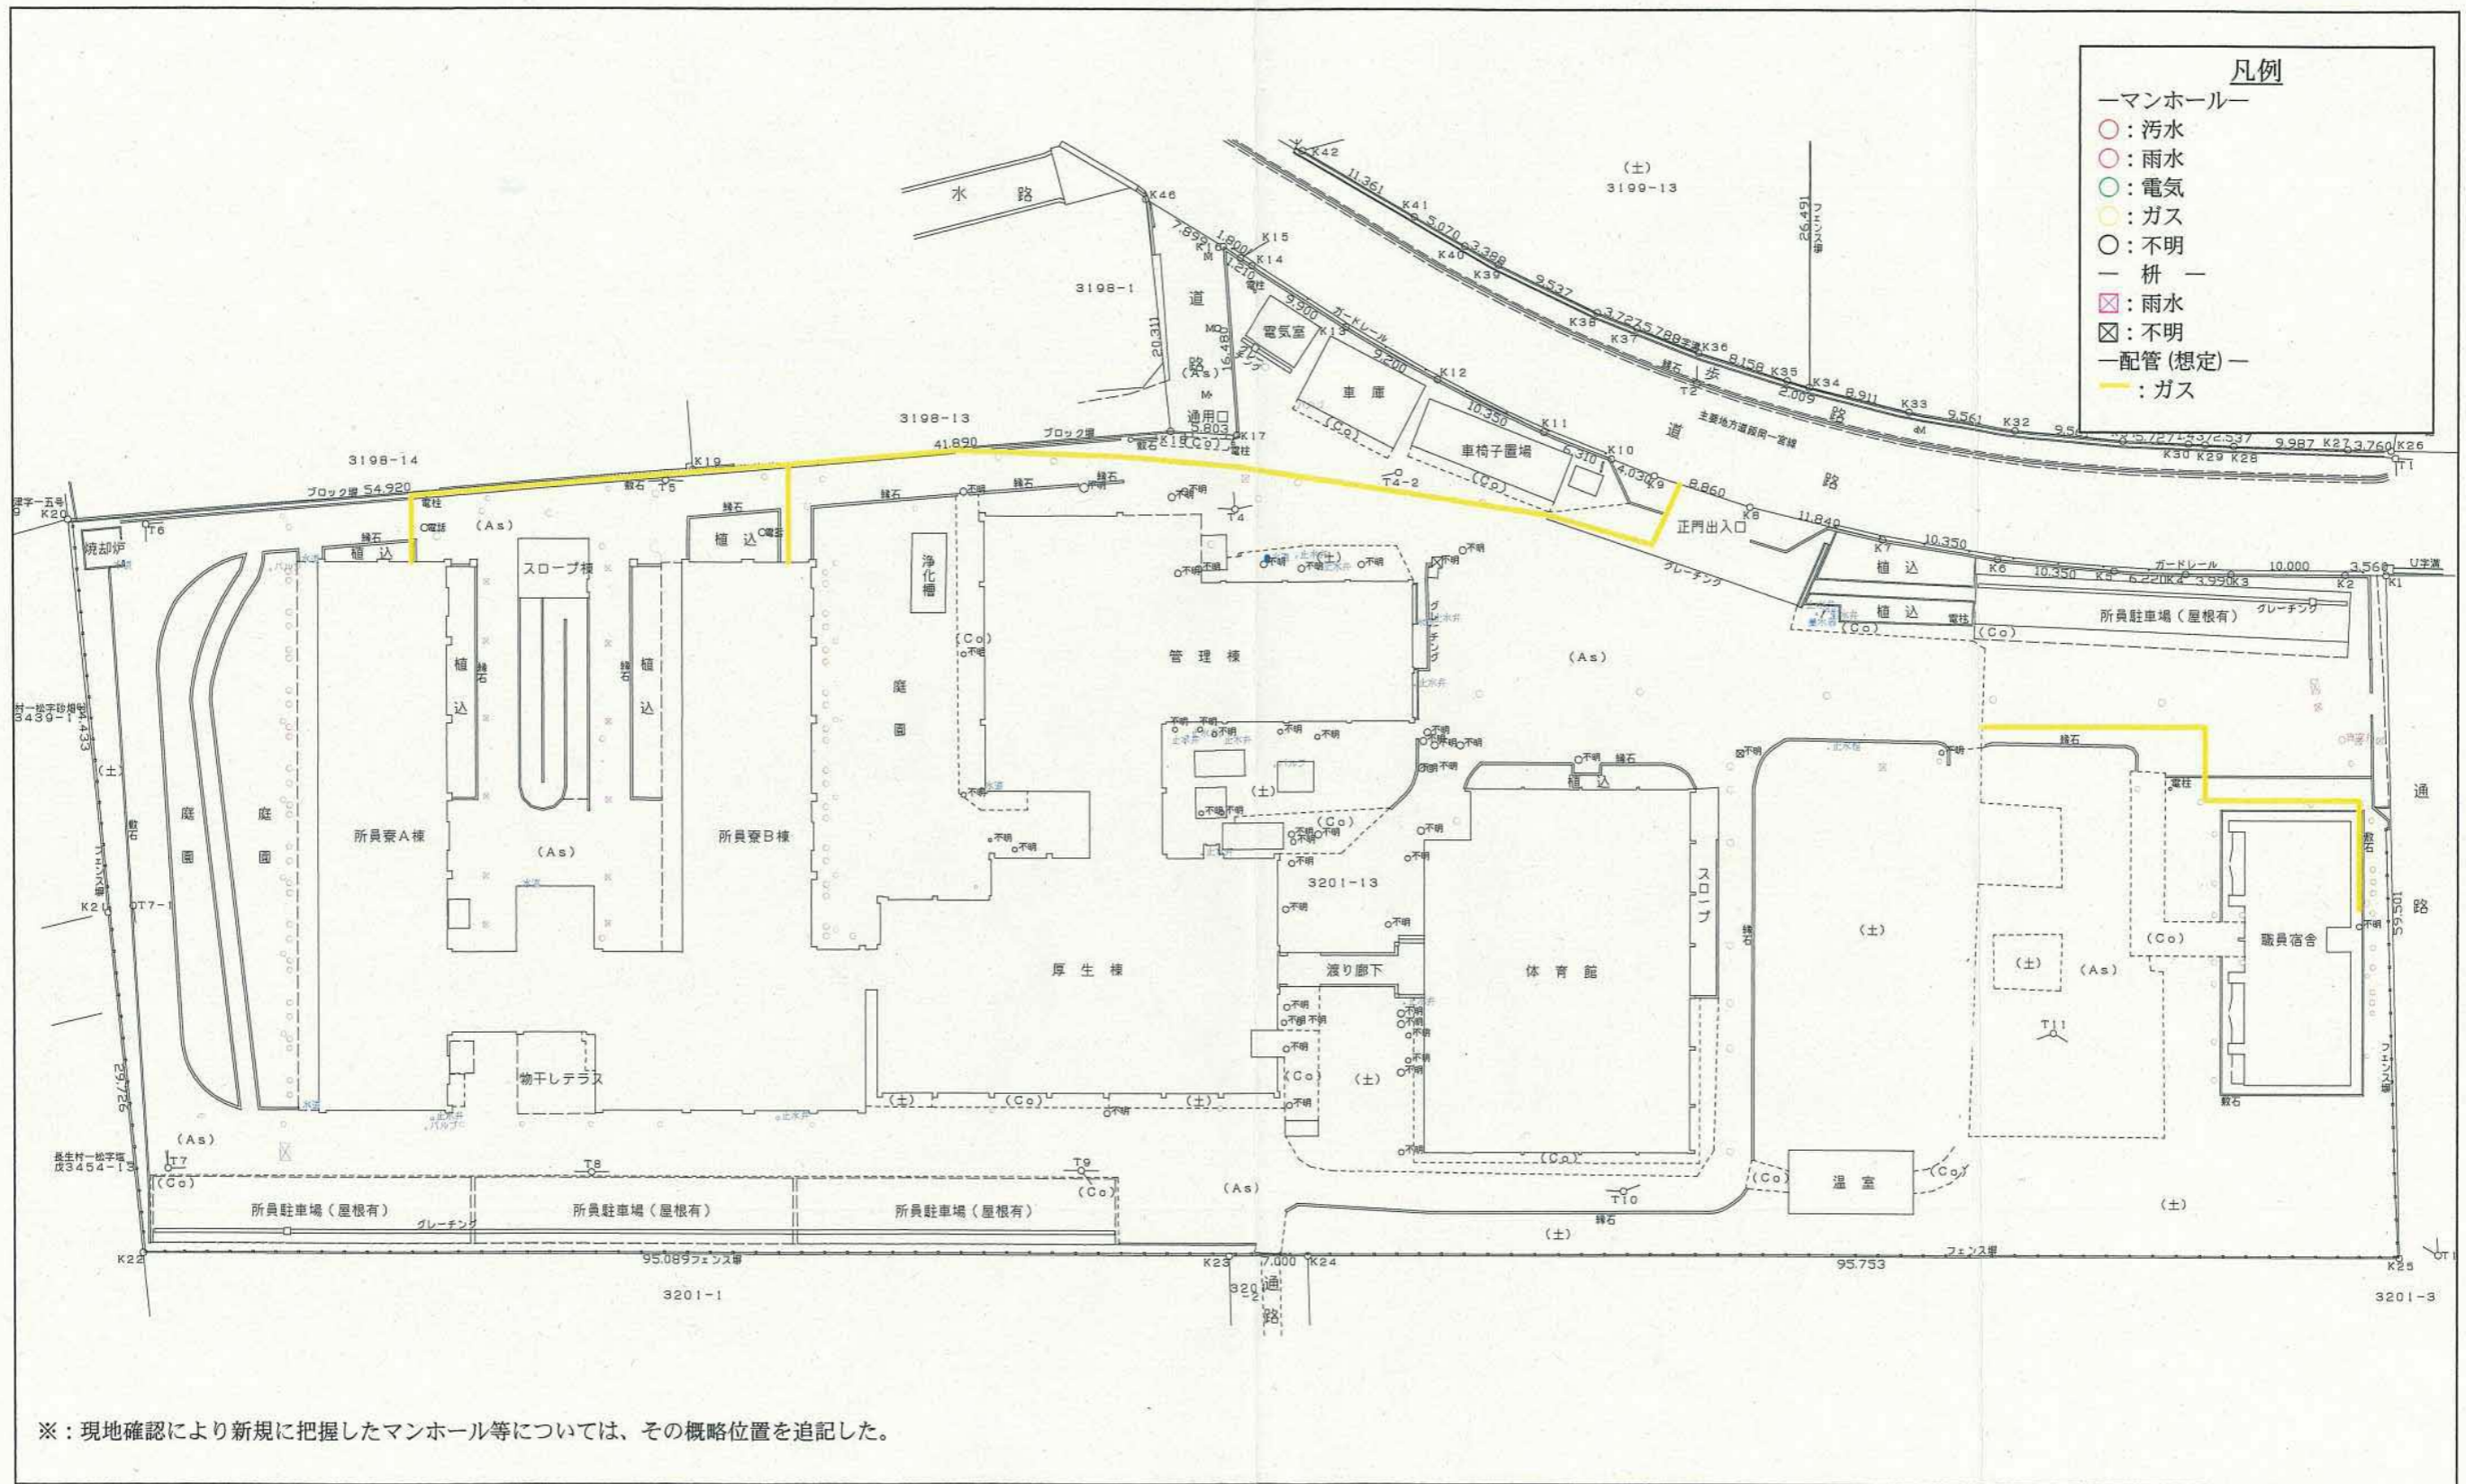


図 7.5 想定地下埋設物簡略図面 (ガス)