


長生郡白子町幸浩字塩濱添 3199番13、3201番13

- 測点凡例
- …既設コンクリート杭
 - …既設コンクリート杭の同位置に新設コンクリート杭(予定)
 - …既設コンクリート杭の移動点(新設コンクリート杭(予定))
 - …新設金属標(予定)
 - …新設コンクリート杭(予定)

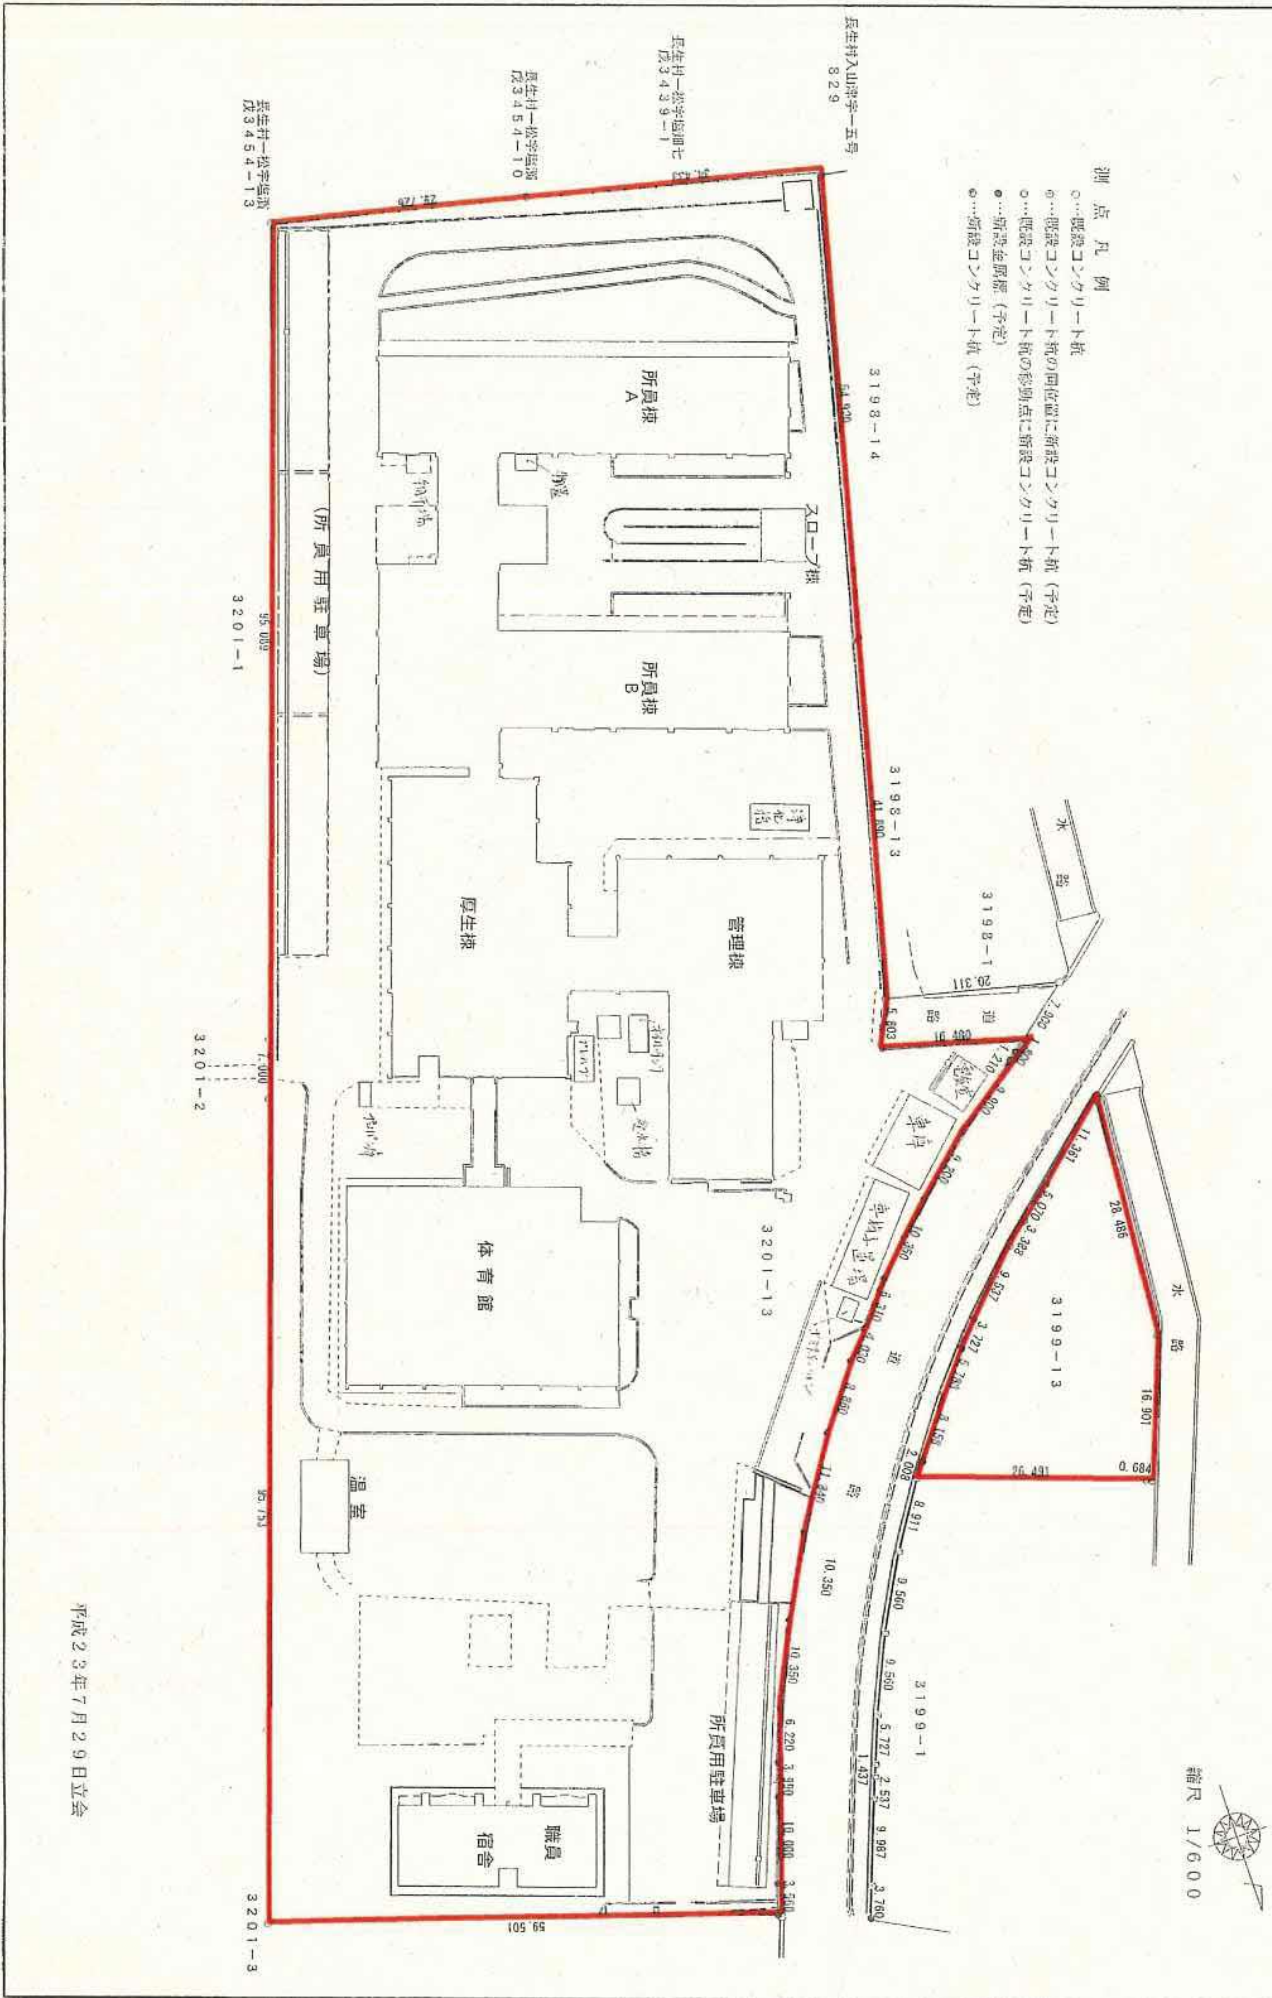

縮尺 1/600

平成23年7月29日立会