

白子町立統合小学校校舎建設工事新校舎建設工事

1. 鳥瞰パース（完成イメージ）
2. 配置図
3. １階平面図
4. ２階平面図
5. ３階平面図

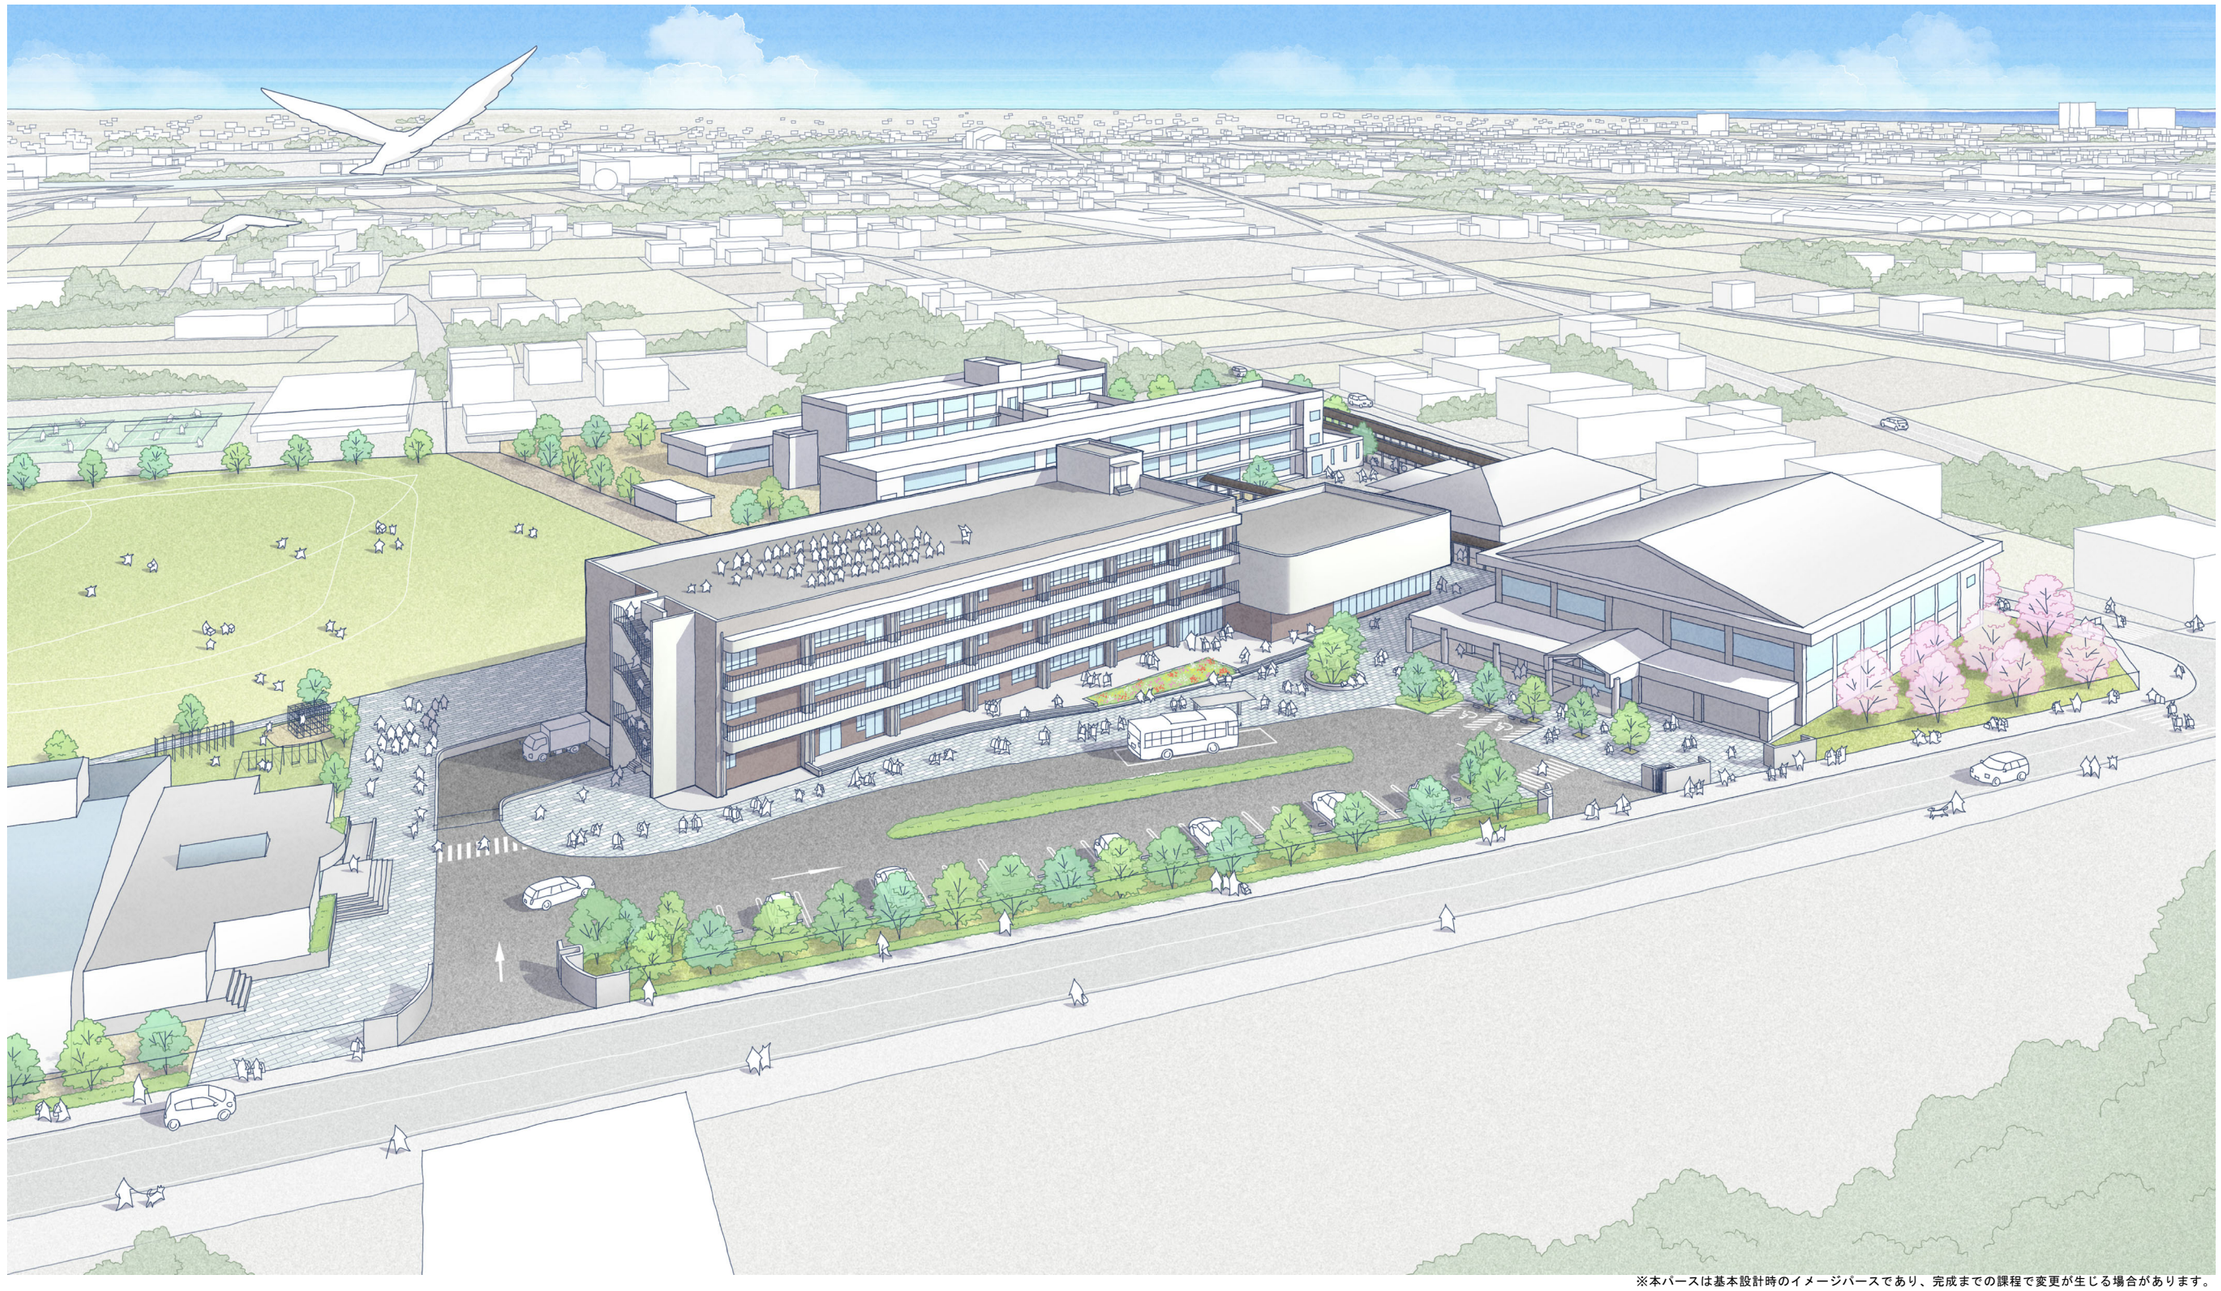


※本パースは基本設計時のイメージパースであり、完成までの課程で変更が生じる場合があります。

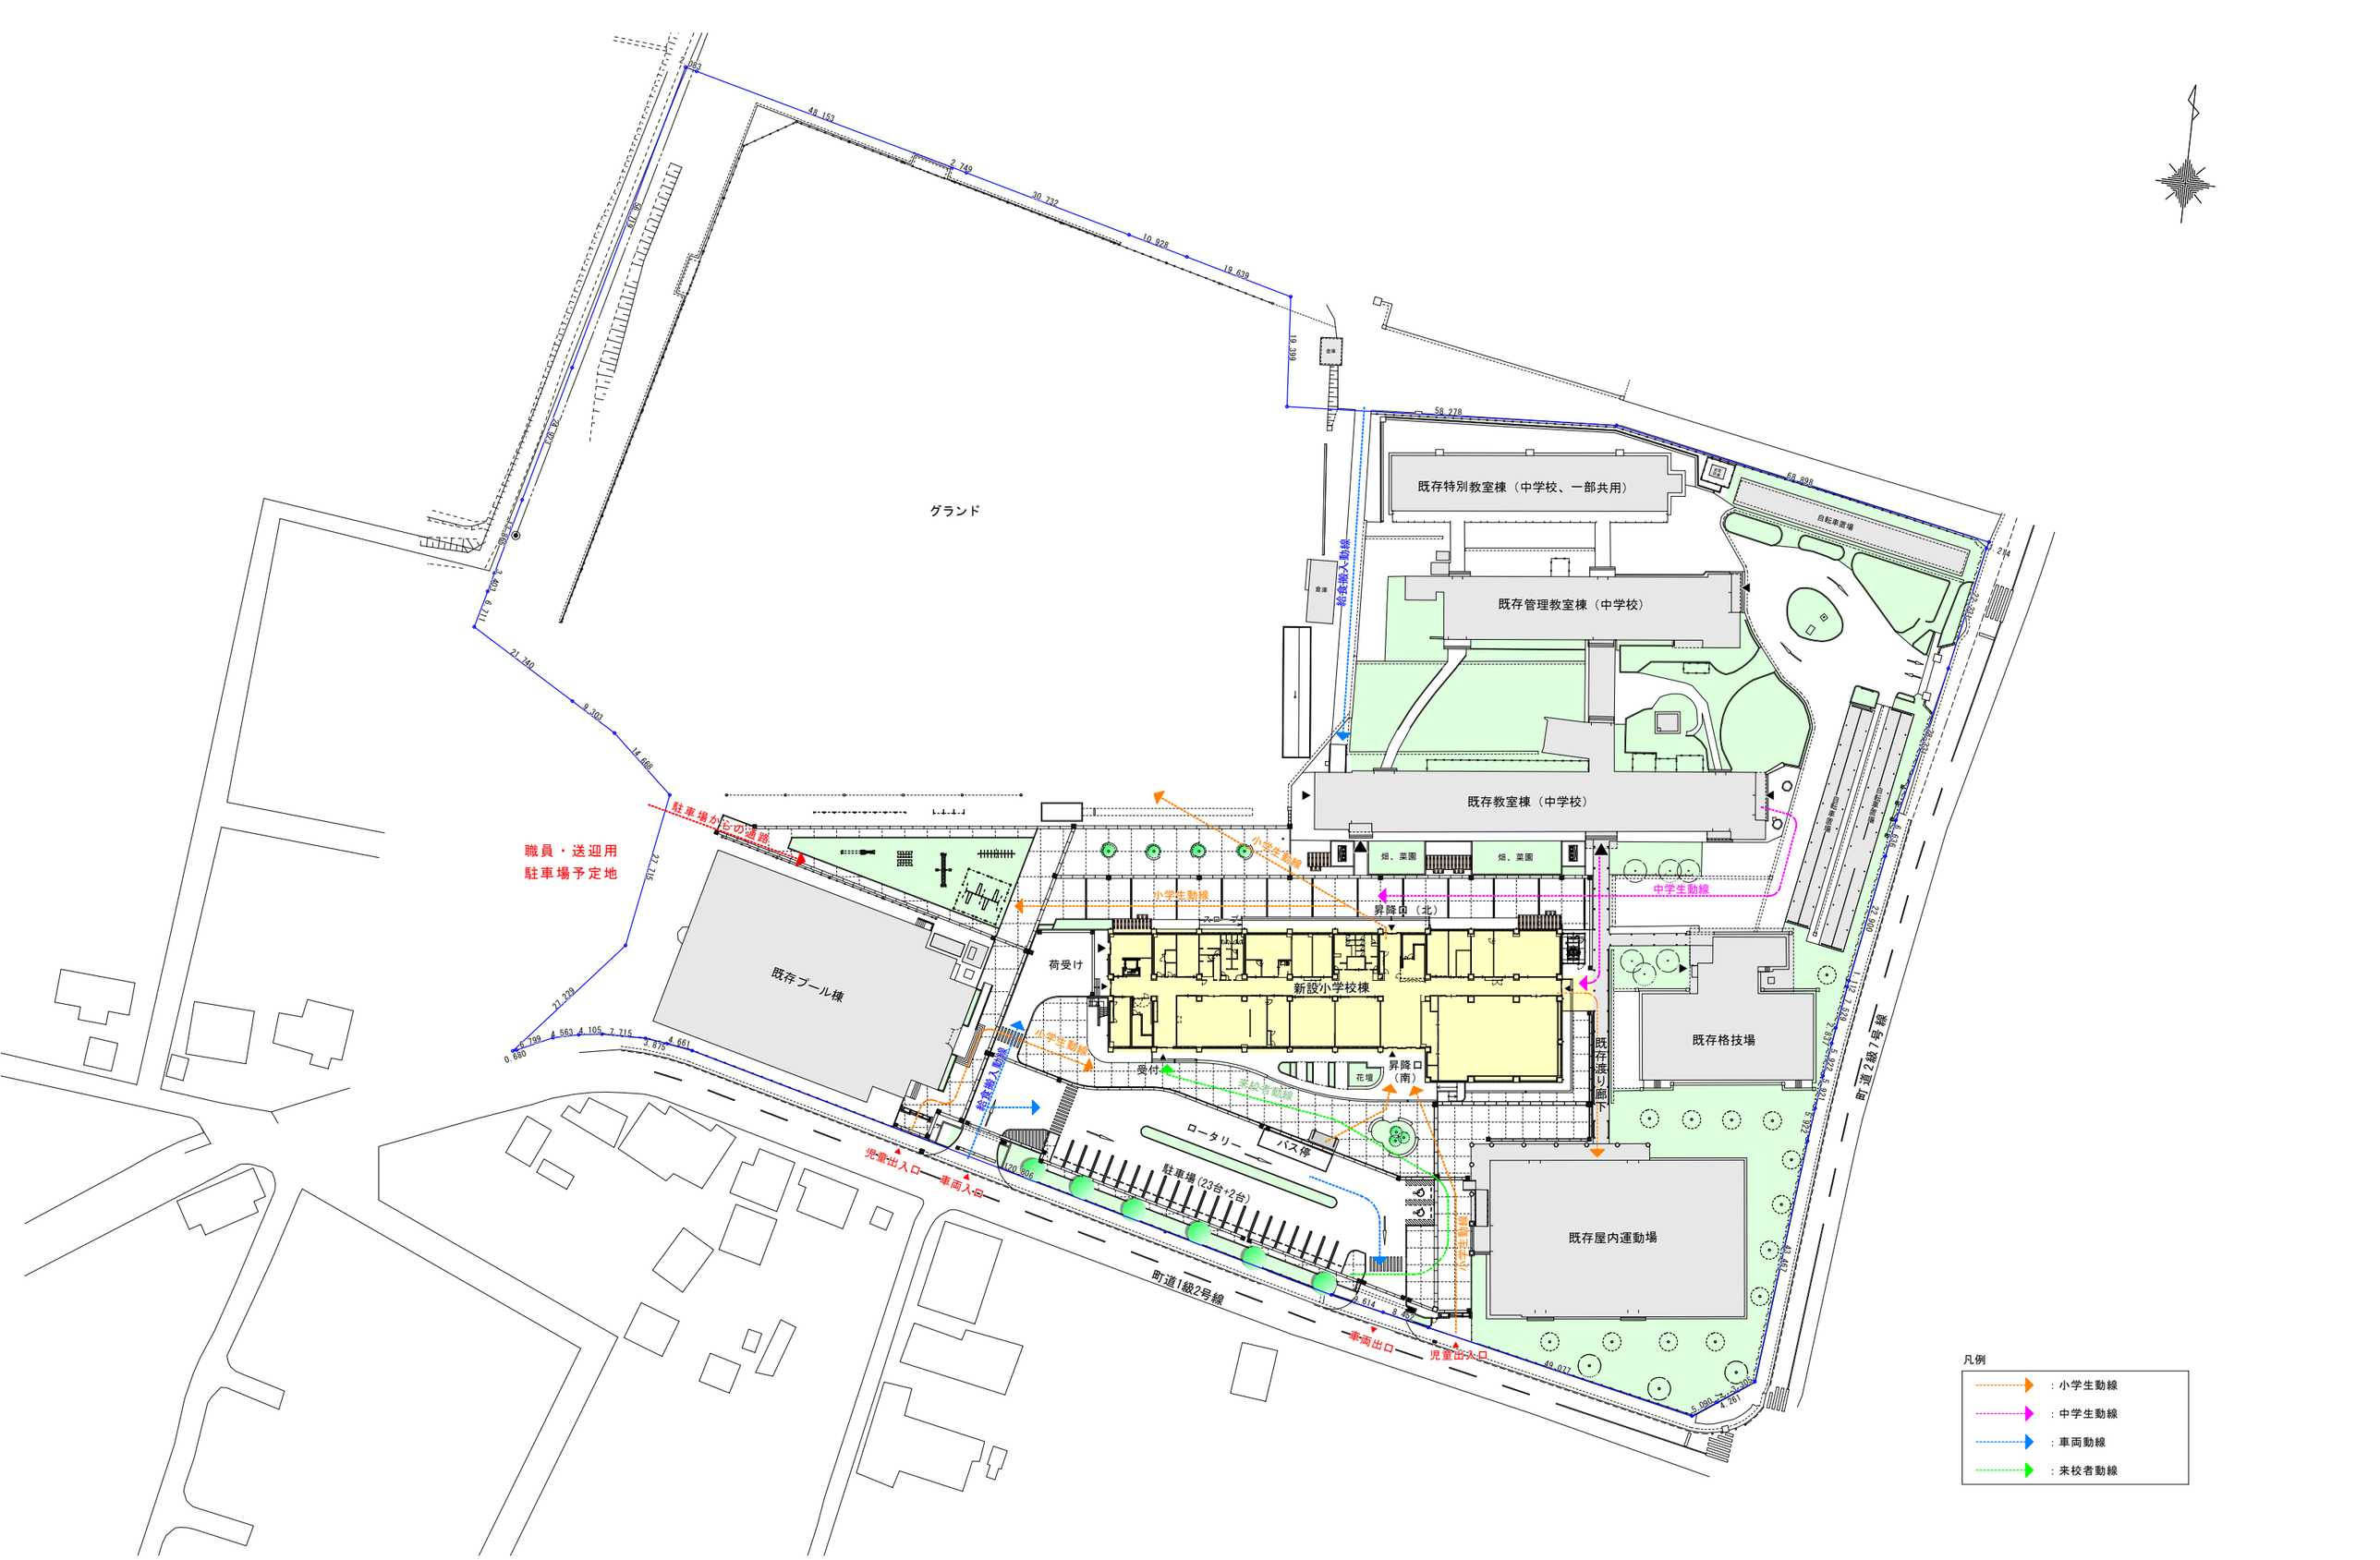

白子町立統合小学校校舎建設工事新校舎建設工事


2．配置図　S=1/1000

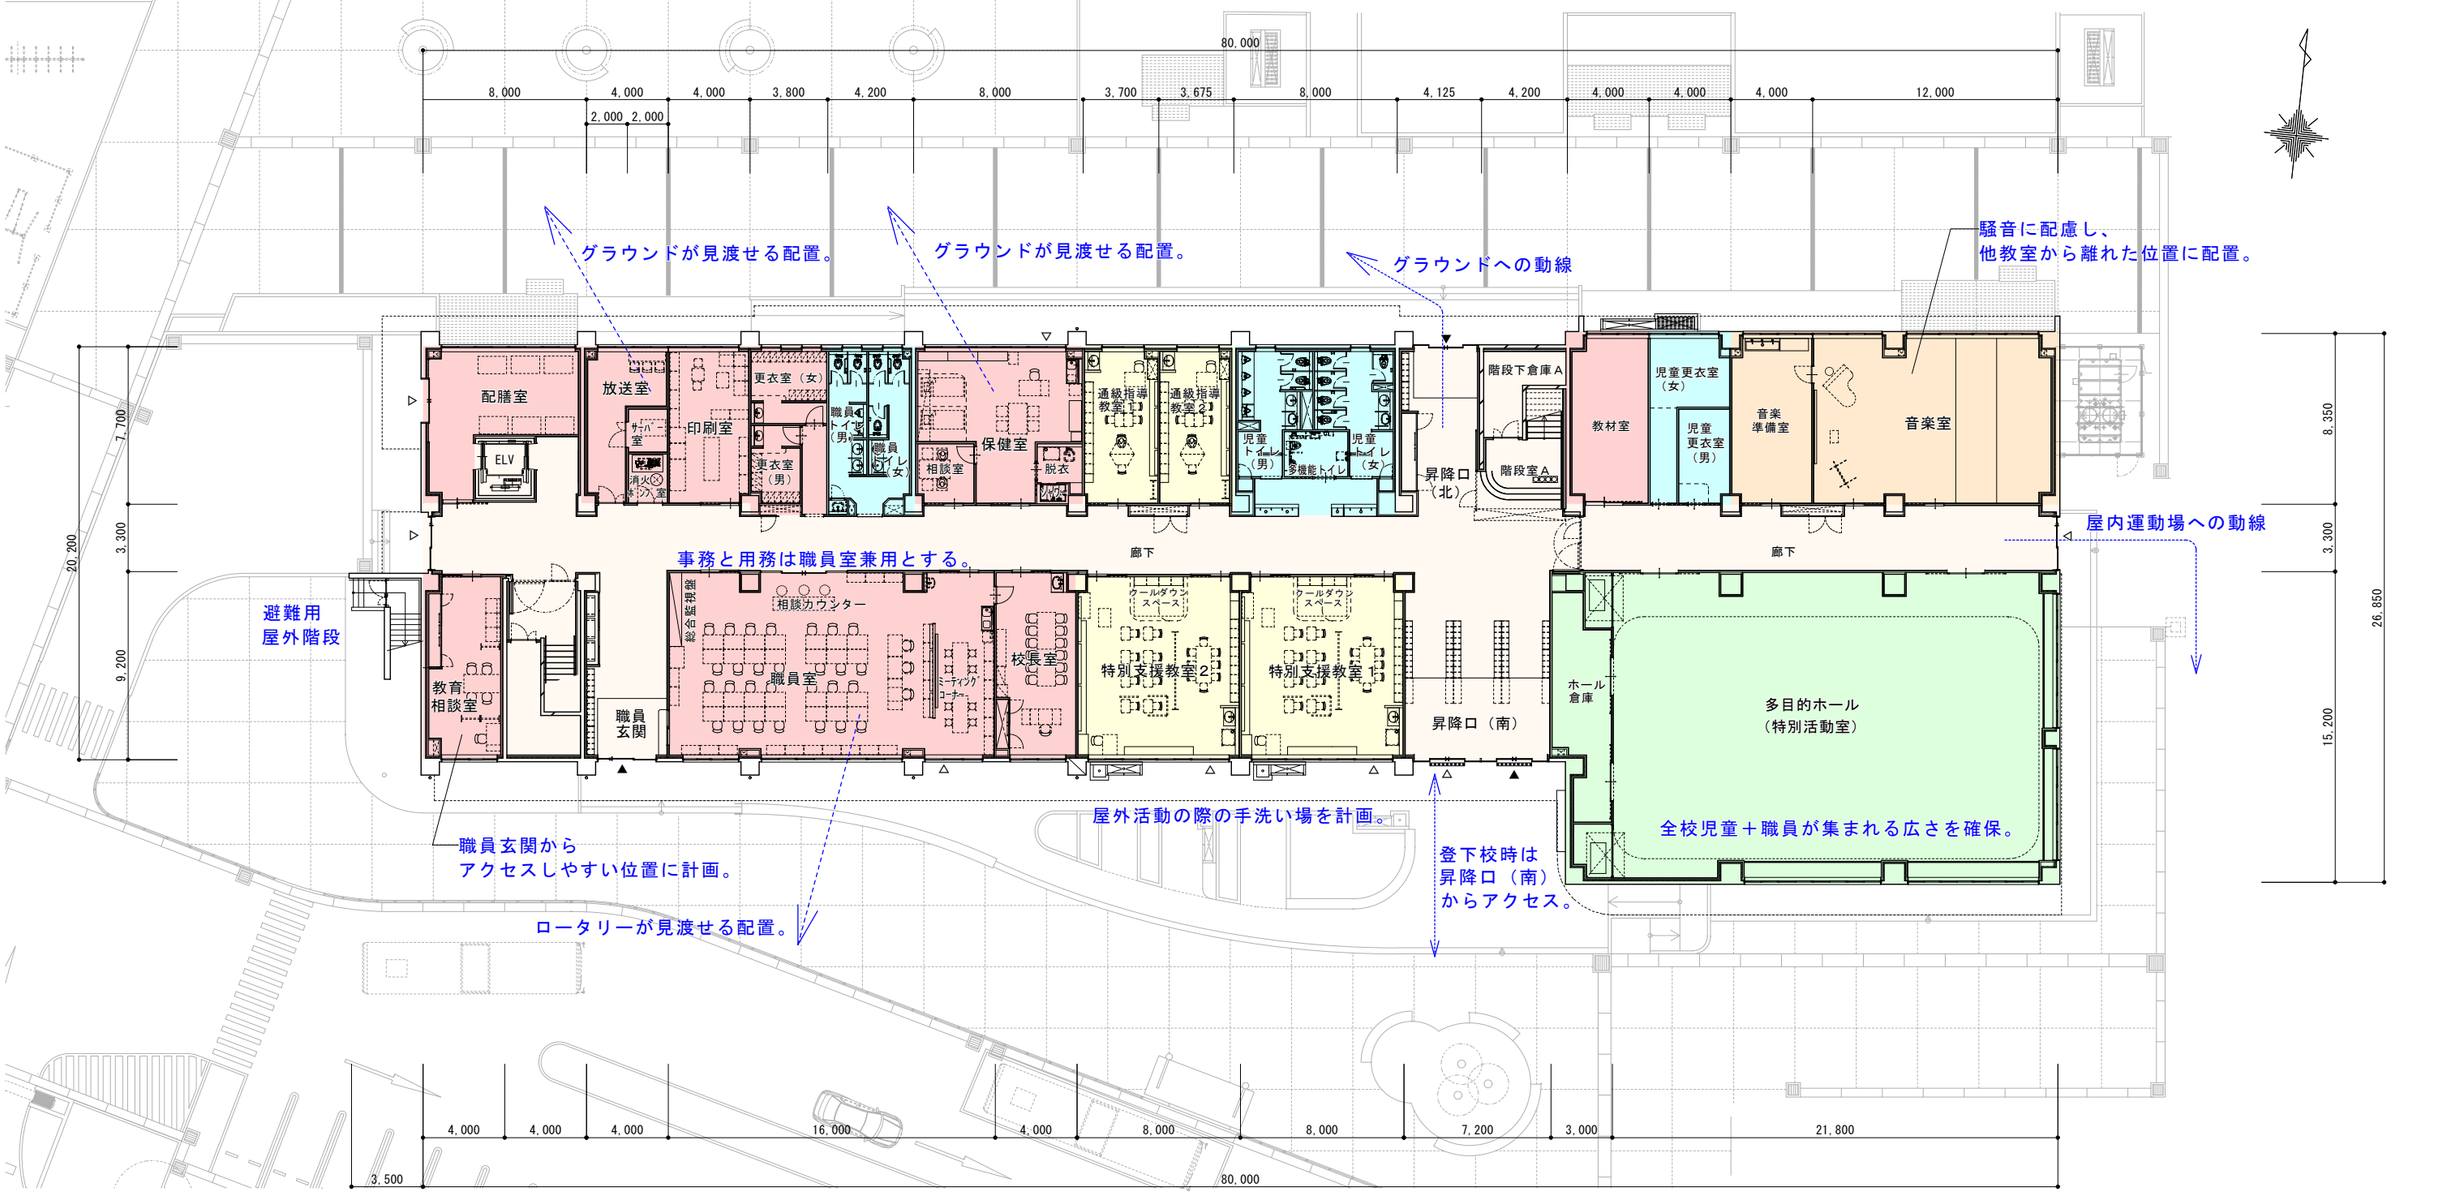


凡例


：普通教室	：水回り等
：特別教室	：廊下
：管理諸室	：多目的ホール

・管理諸室、教室、特別教室がまとまった平面計画としている。

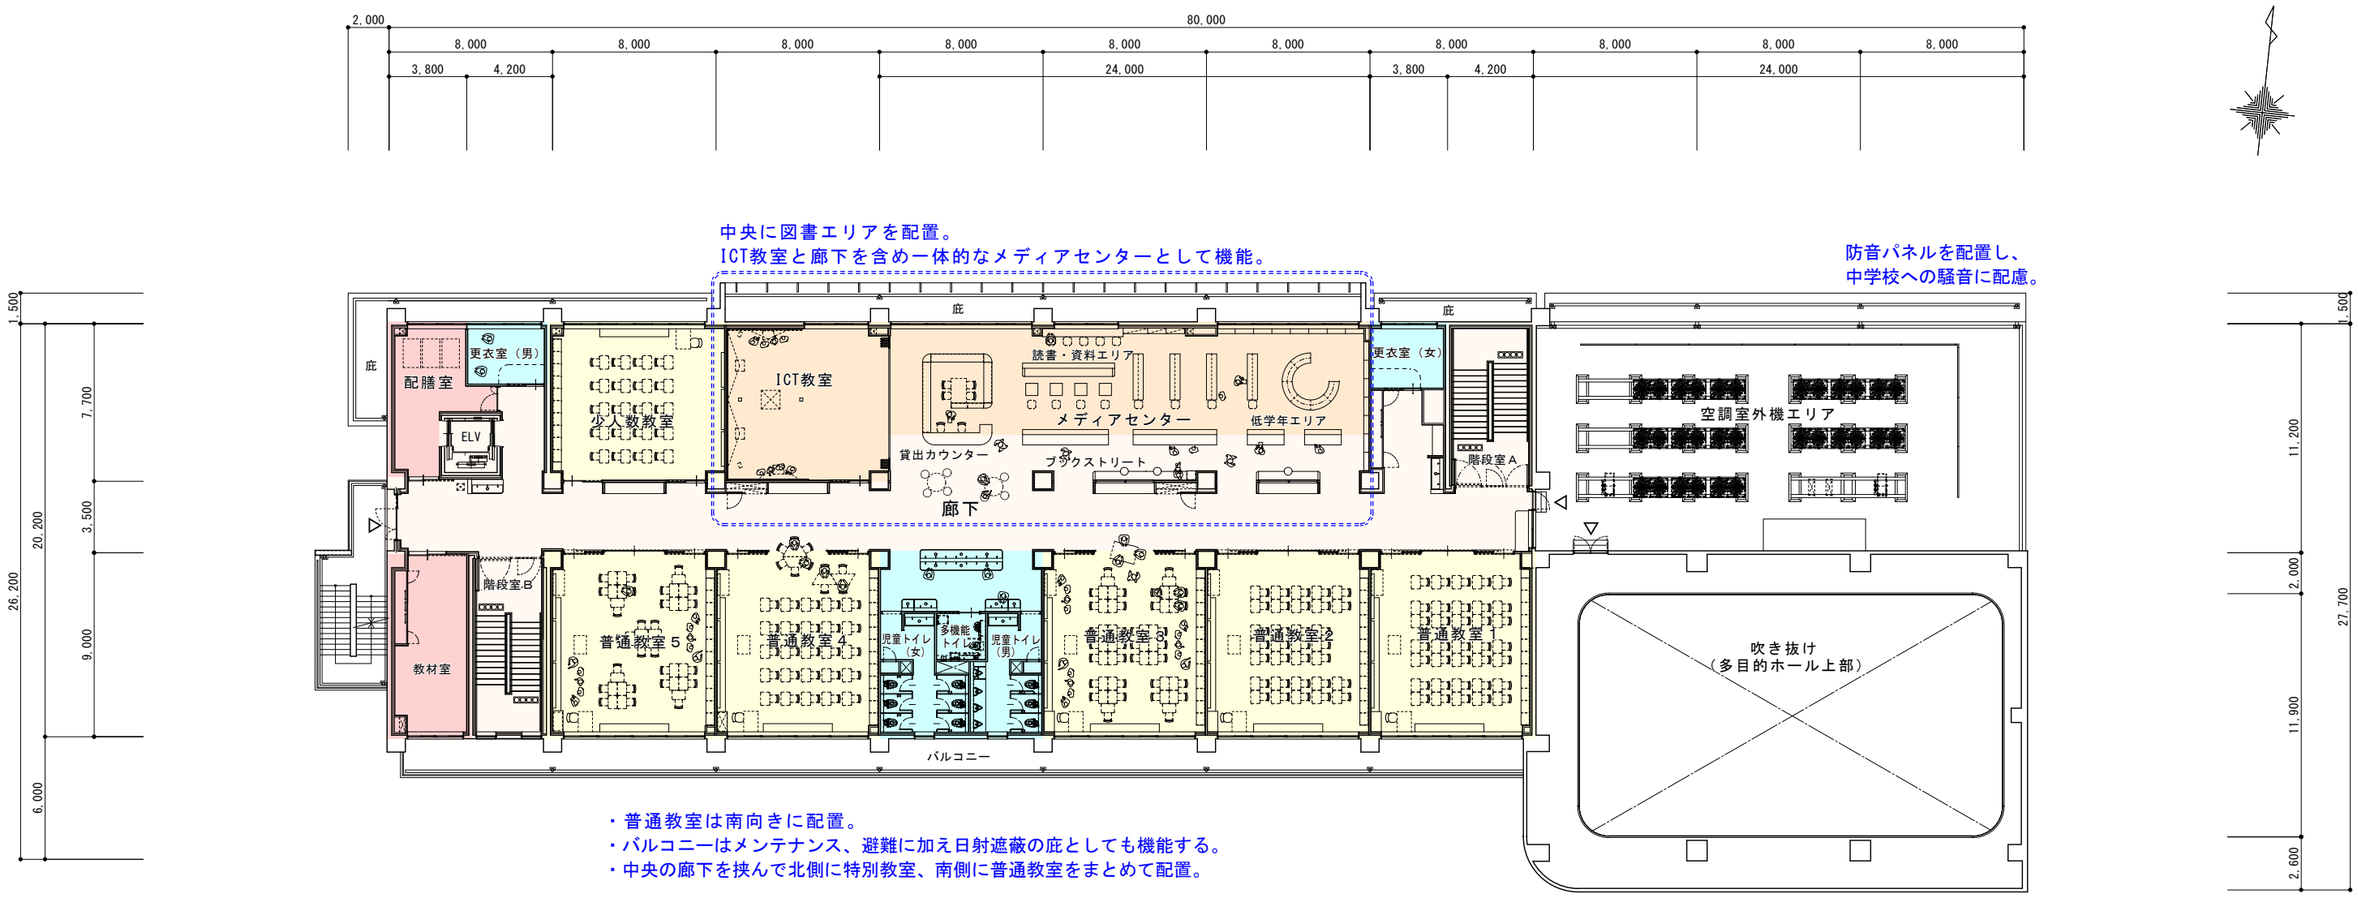

2,000
80,000
8,000
3,800
4,200
24,000
中央に図書エリアを配置。
ICT教室と廊下を含め一体的なメディアセンターとして機能。
防音パネルを配置し、
中学校への騒音に配慮。
庇
配膳室
更衣室（男）
ELV
少人数教室
ICT教室
読書・資料エリア
メディアセンター
低学年エリア
貸出カウンター
ブックストリート
廊下
更衣室（女）
階段室A
空調室外機エリア
階段室B
教材室
普通教室５
普通教室４
児童トイレ（女）
多機能トイレ
児童トイレ（男）
普通教室３
普通教室２
普通教室１
バルコニー
吹き抜け
（多目的ホール上部）
1,500
7,700
20,200
3,500
9,000
26,200
6,000
11,200
2,000
11,900
27,700
2,600
・普通教室は南向きに配置。
・バルコニーはメンテナンス、避難に加え日射遮蔽の庇としても機能する。
・中央の廊下を挟んで北側に特別教室、南側に普通教室をまとめて配置。
4,000
3,800
8,200
56,000
3,500
2,600
20,800
1,000
24,000
凡例
：普通教室
：水回り等
：特別教室
：廊下
：管理諸室
・教室、特別教室がまとまった平面計画としている。

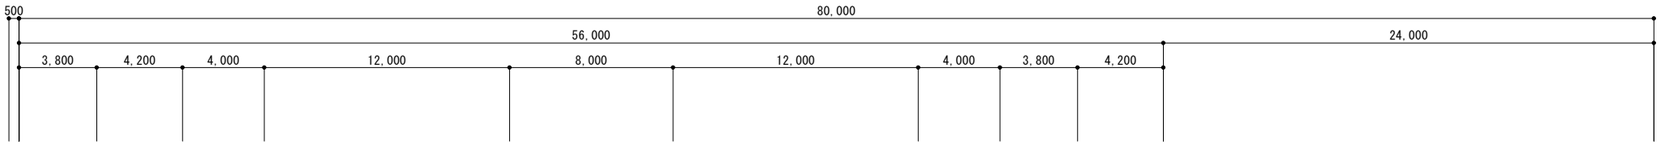

理科室、図工室の間にワークスペースを配置。
製作物や大型の実験などに使用可能。

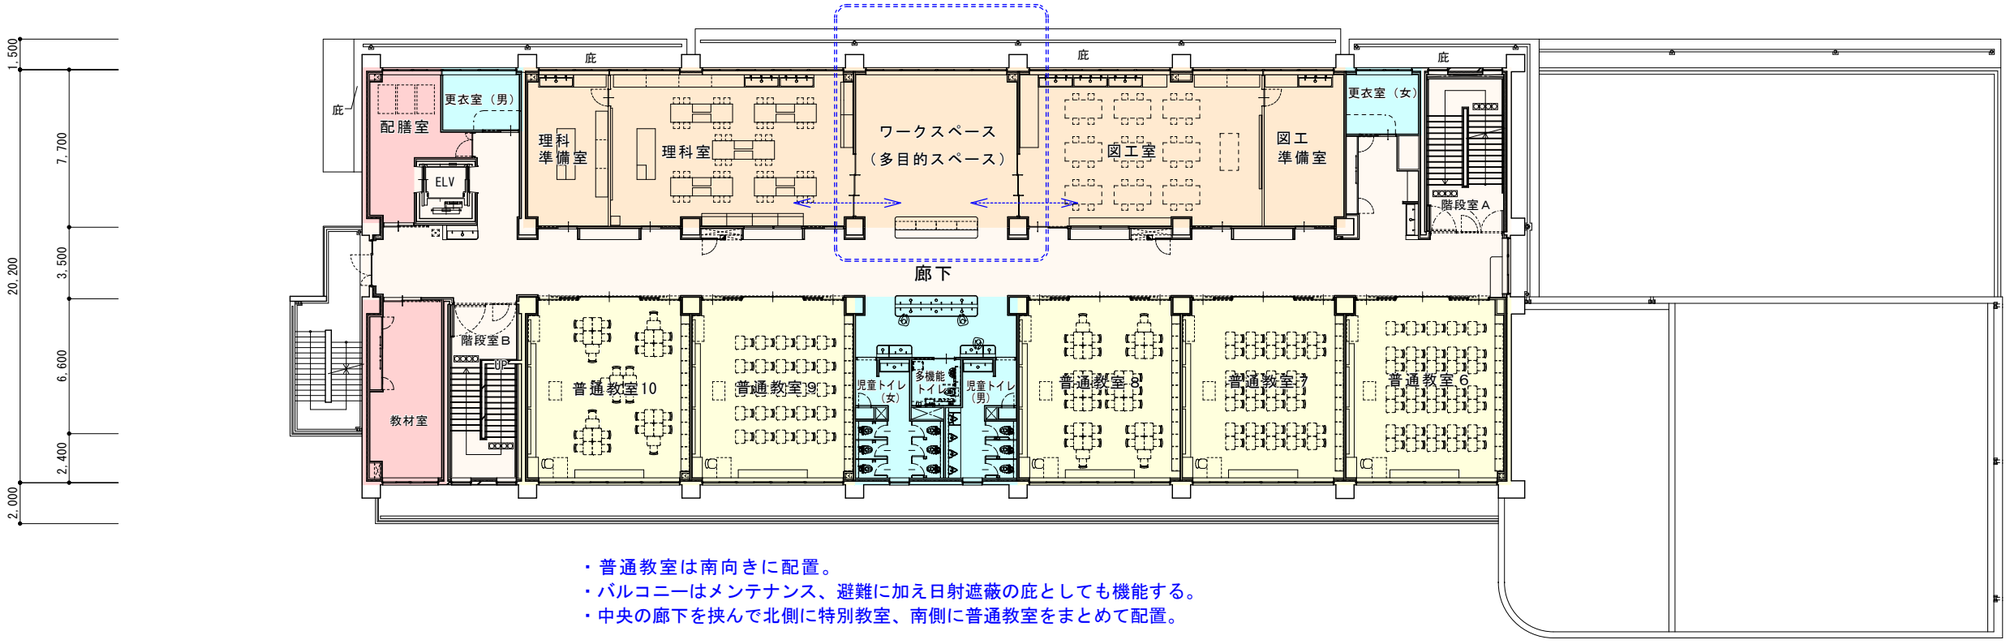

・普通教室は南向きに配置。
・バルコニーはメンテナンス、避難に加え日射遮蔽の庇としても機能する。
・中央の廊下を挟んで北側に特別教室、南側に普通教室をまとめて配置。

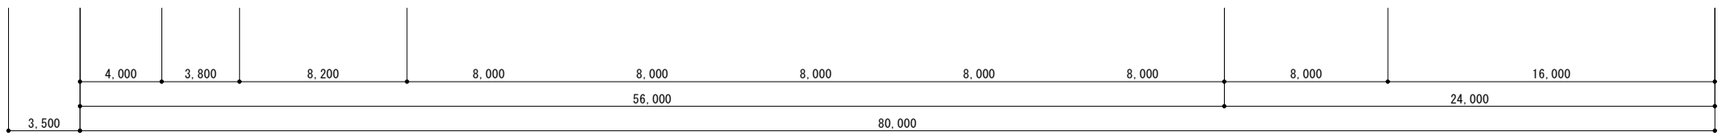

凡例
：普通教室　：水回り等
：特別教室　：廊下
：管理諸室

・教室、特別教室がまとまった平面計画としている。